KONCEPNÍ STUDIE
STŘÍŽOVICE

07 | 2024

ARCHITEKTONICKÝ ATELIÉR

PRO story


ANALYZA




STŘÍŽOVICE

- KRAJ PLZEŇSKÝ | OKRES PLZEŇ-JIH | ORP BLOVICE
- ROZLOHA 6,9 KM
- PRVNÍ ZMÍNKA Z ROKU 1379
- OBEC SE NACHÁZÍ NEDALEKO BLOVIC. JE SITIOVÁNA DO MÍRNĚ KOPCOVITÉ KRAJINY. STŘÍŽOVICE JSOU OBKLOPENY LOUKAMI A POLI, NEDALEKO SE NACHÁZÍ LES. OBCÍ PROTÉKÁ NEDALEKO PRAMENÍCÍ OLEŠENSKÝ POTOK, PŘÍTOK ÚSLAVY.
- JE ZDE ZACHOVANÁ PŮVODNÍ URBANISTICKÁ STOPA. NA JIŽNÍ STRANĚ SE NACHÁZÍ NOVODOBĚJŠÍ ZÁSTAVBA RODINNÝCH DOMŮ. NA SEVERU JE ROZLEHLÝ ZEMĚDĚLSKÝ AREÁL.
- VYBAVENOST - HOSPODA, SÁL, HŘIŠTĚ, PRODEJNA SMÍŠENÉHO ZBOŽÍ, KNIHOVNA, ORDINACE PRAKTICKÉHO LÉKAŘE; ŠKOLA A ŠKOLKA JSOU V OKOLNÍ OBCÍCH
- OBEC MÁ TŘI VODNÍ PLOCHY - NÁDRŽ NA NÁVSI, NÁDRŽ NA JIHOVÝCHODĚ (MOŽNOST KOUPÁNÍ) A RYBNÍK NA JIHU
- SKRZE OBEC VEDOU DVĚ CYKLOSTEZKY A NAUČNÁ STEZKA „BLOVICKEM PĚŠKY I NA KOLE“



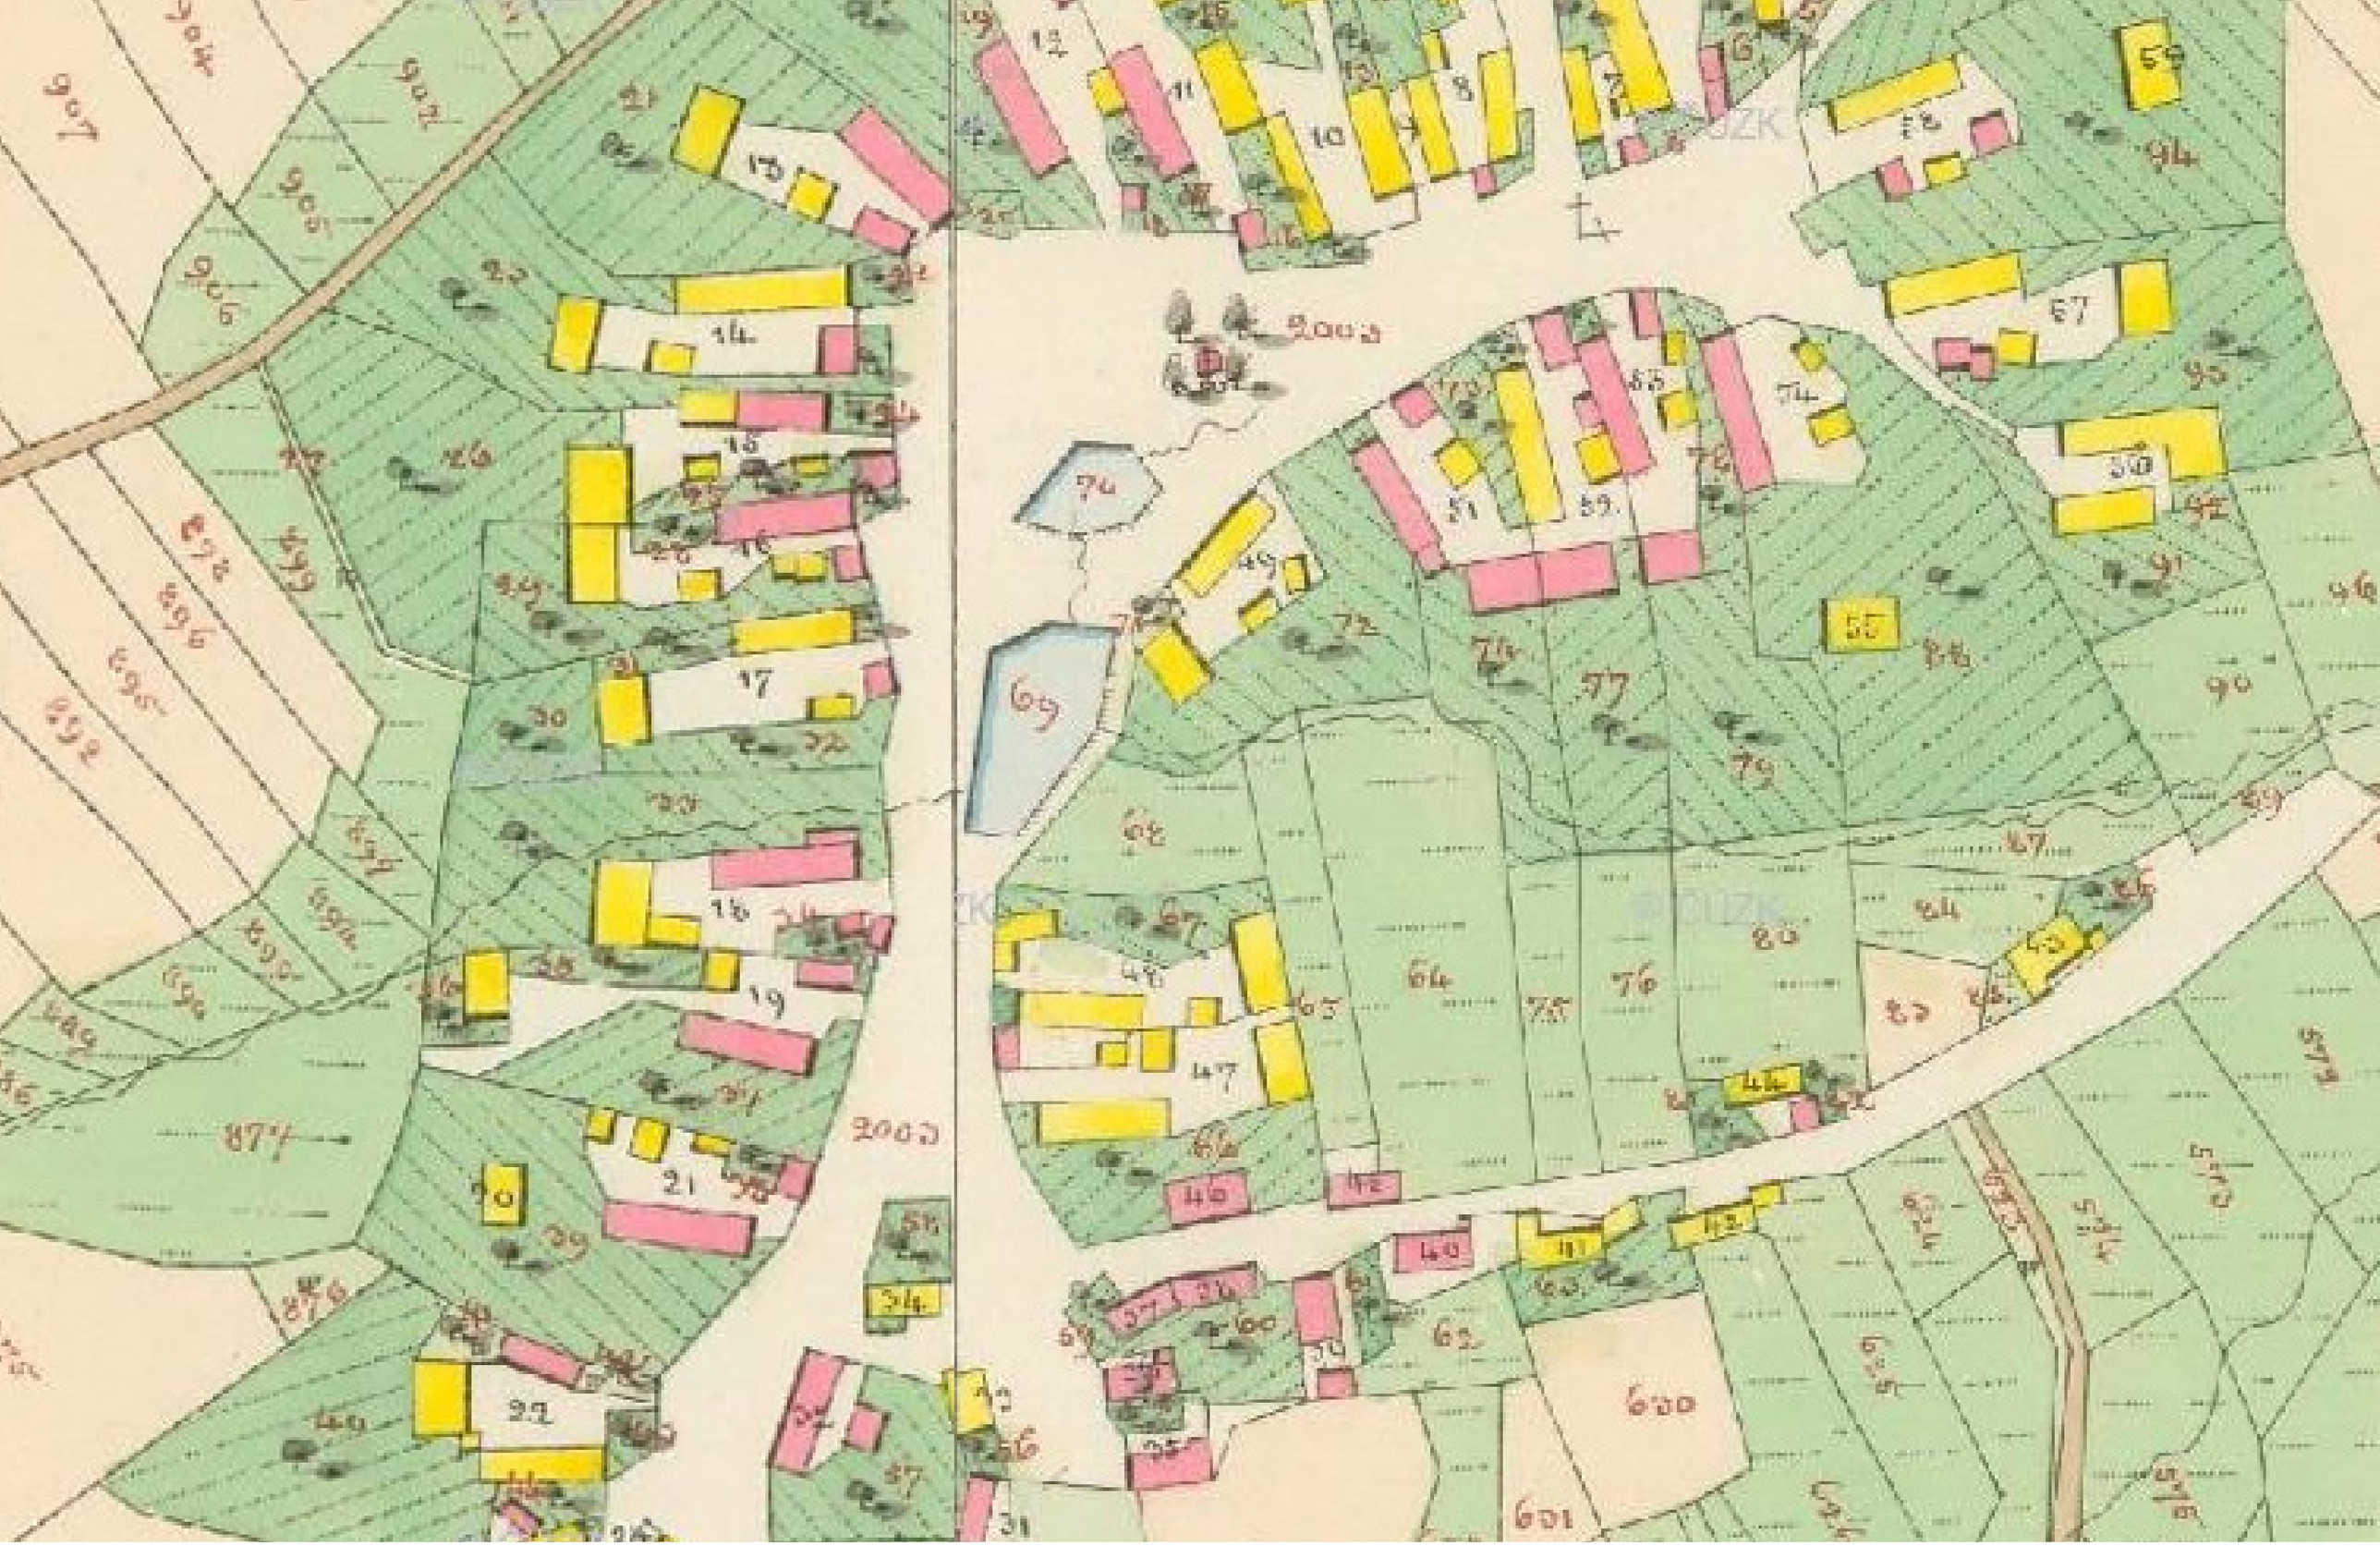

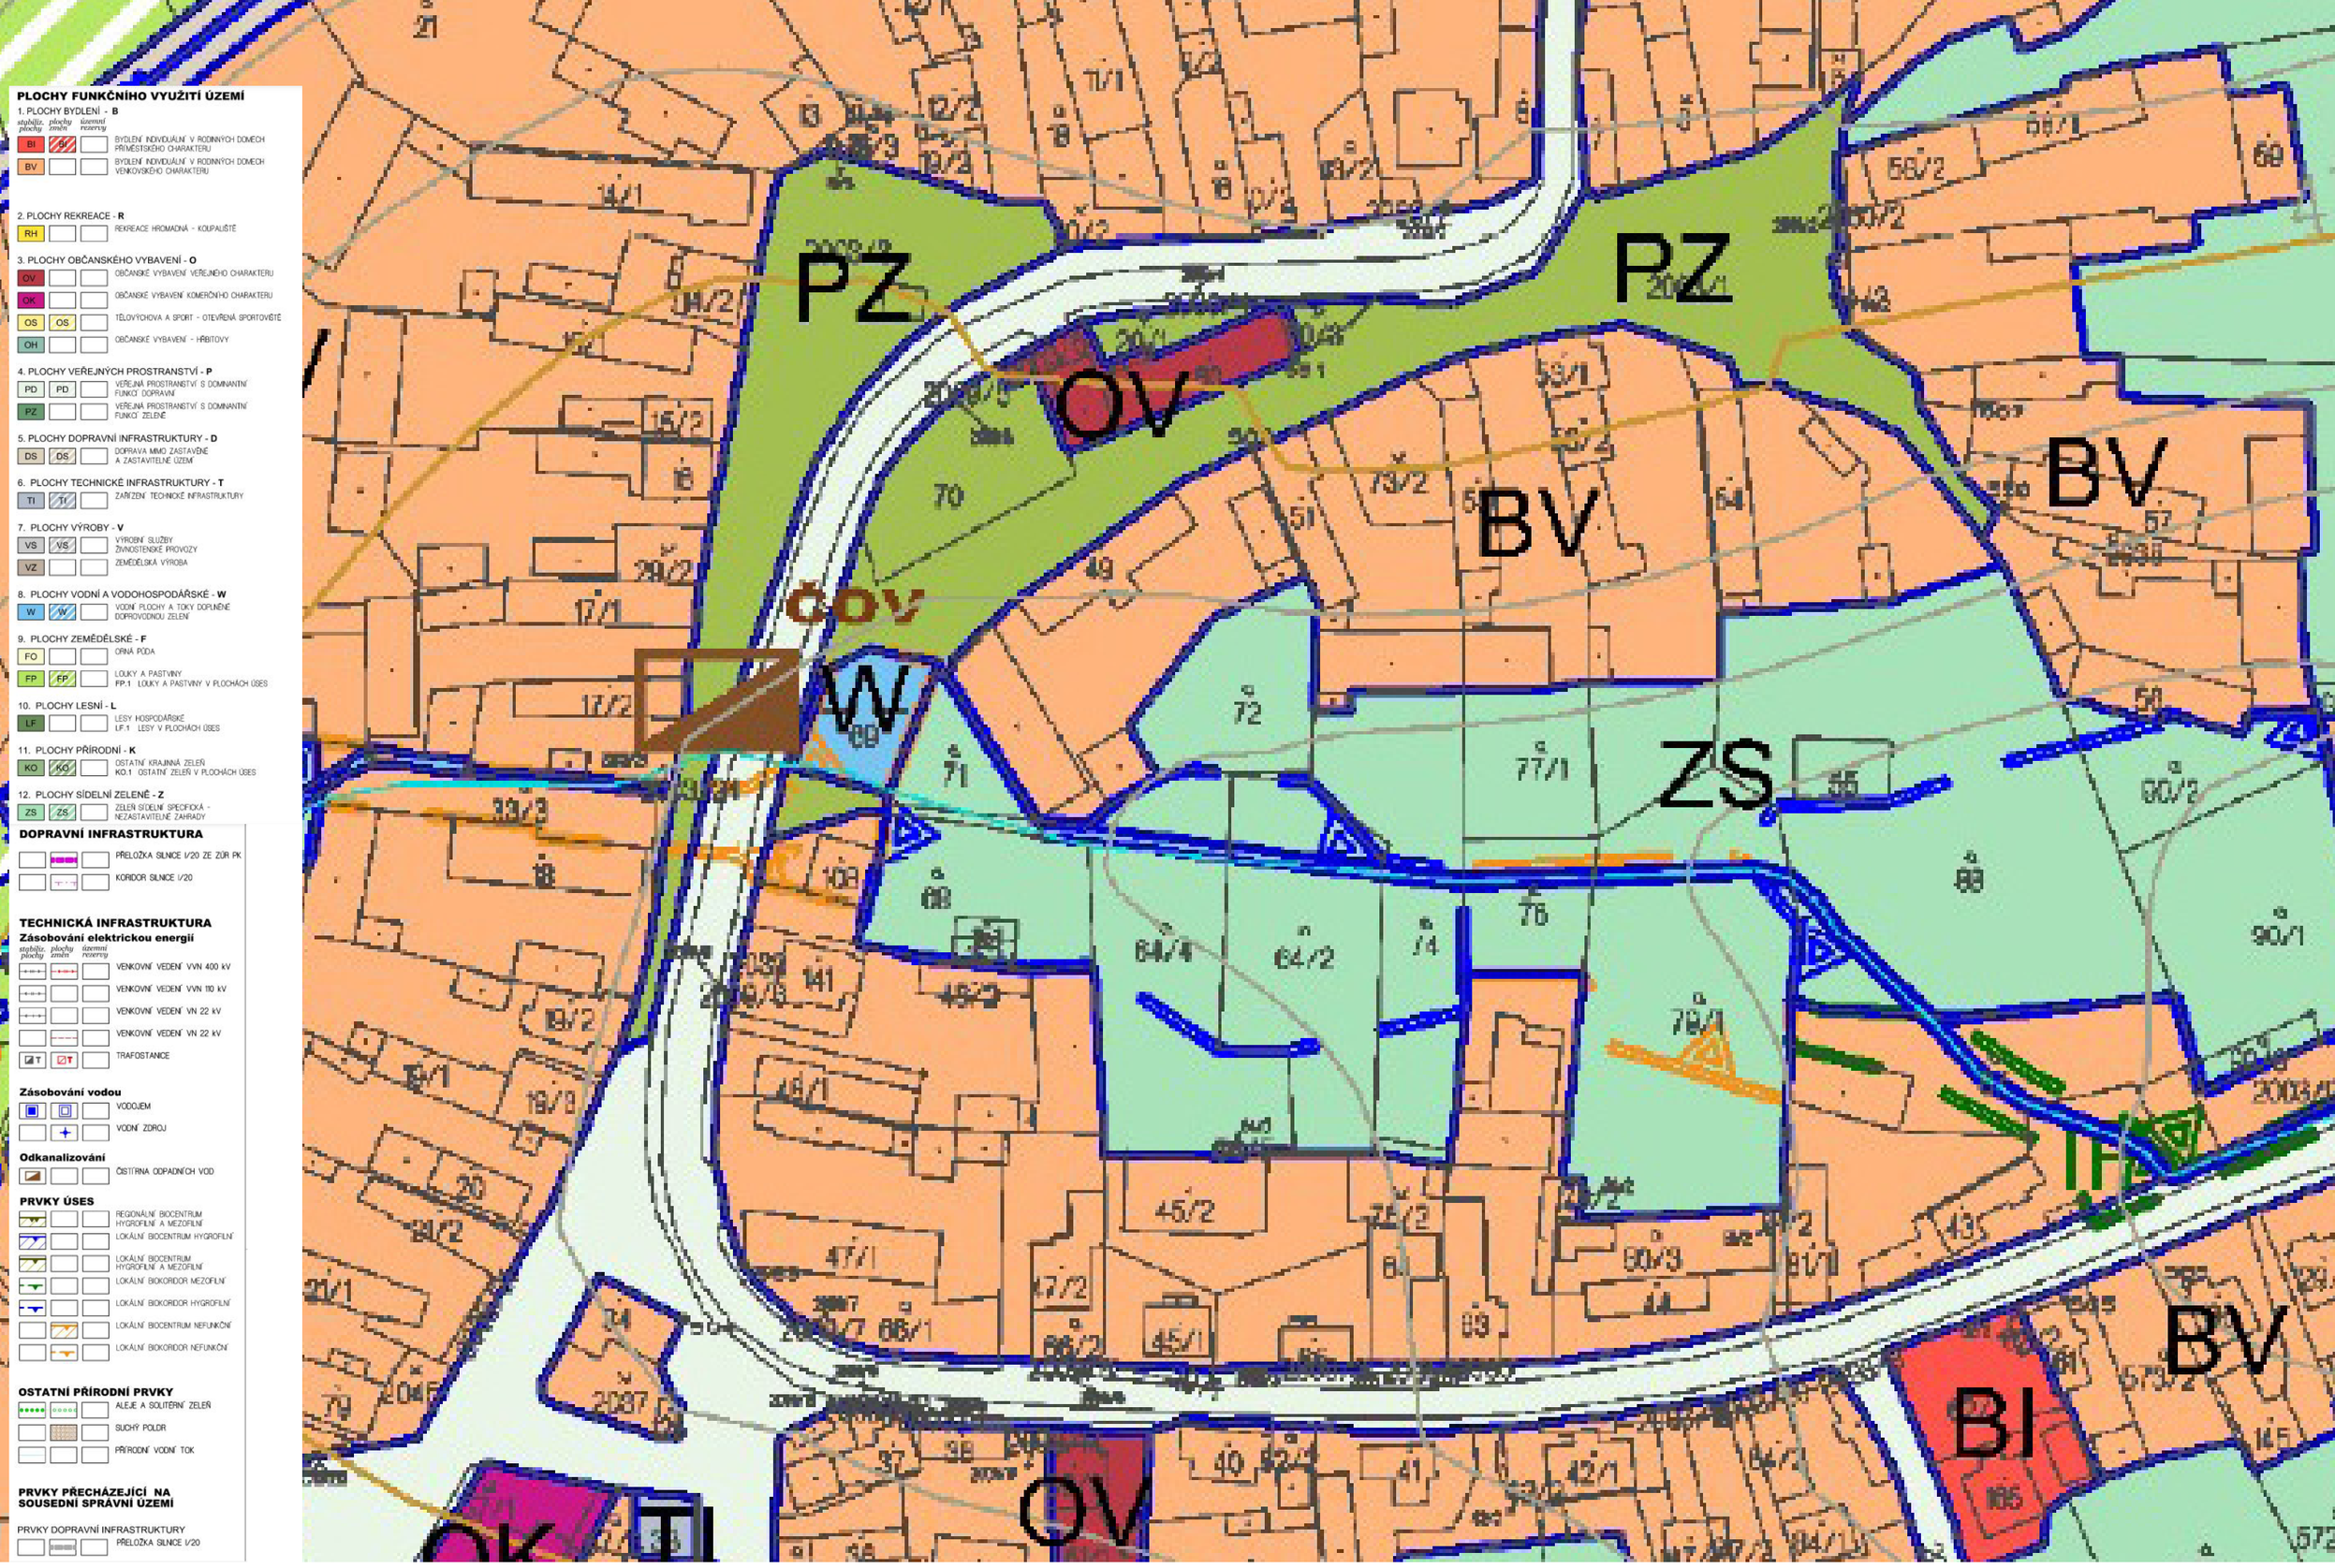
PLOCHY FUNKČNÍHO VYUŽITÍ ÚZEMÍ
1. PLOCHY BYDLENÍ - B
BI BYDLENÍ INDIVIDUÁLNÍ V RODINNÝCH DOMECH PŘÍMĚSTSKÉHO CHARAKTERU
BV BYDLENÍ INDIVIDUÁLNÍ V RODINNÝCH DOMECH VENKOVSKÉHO CHARAKTERU
2. PLOCHY REKREACE - R
RH REKREACE HROMADNÁ - KOUPALIŠTĚ
3. PLOCHY OBČANSKÉHO VYBAVENÍ - O
OV OBČANSKÉ VYBAVENÍ VEŘEJNÉHO CHARAKTERU
OK OBČANSKÉ VYBAVENÍ KOMERČNÍHO CHARAKTERU
OS TĚLOVÝCHOVA A SPORT - OTEVŘENÁ SPORTOVIŠTĚ
OH OBČANSKÉ VYBAVENÍ - HŘBITOVY
4. PLOCHY VEŘEJNÝCH PROSTRANSTVÍ - P
PD VEŘEJNÁ PROSTRANSTVÍ S DOMINANTNÍ FUNKCÍ DOPRAVNÍ
PZ VEŘEJNÁ PROSTRANSTVÍ S DOMINANTNÍ FUNKCÍ ZELENÉ
5. PLOCHY DOPRAVNÍ INFRASTRUKTURY - D
DS DOPRAVA MIMO ZASTAVĚNÉ A ZASTAVITELNÉ ÚZEMÍ
6. PLOCHY TECHNICKÉ INFRASTRUKTURY - T
TI ZAŘÍZENÍ TECHNICKÉ INFRASTRUKTURY
7. PLOCHY VÝROBY - V
VS VÝROBNÍ SLUŽBY ŽIVNOSTENSKÉ PROVOZY
VZ ZEMĚDĚLSKÁ VÝROBA
8. PLOCHY VODNÍ A VODOHOSPODÁŘSKÉ - W
W VODNÍ PLOCHY A TOKY DOPLNĚNÉ DOPROVODNOU ZELENÍ
9. PLOCHY ZEMĚDĚLSKÉ - F
FO ORNÁ PŮDA
FP LOUKY A PASTVINY
FP.1 LOUKY A PASTVINY V PLOCHÁCH ÚSES
10. PLOCHY LESNÍ - L
LF LESY HOSPODÁŘSKÉ
LF.1 LESY V PLOCHÁCH ÚSES
11. PLOCHY PŘÍRODNÍ - K
KO OSTATNÍ KRAJINNÁ ZELEŇ
KO.1 OSTATNÍ ZELEŇ V PLOCHÁCH ÚSES
12. PLOCHY SÍDELNÍ ZELENĚ - Z
ZS ZELEŇ SÍDELNÍ SPECIFICKÁ - NEZASTAVITELNÉ ZAHRADY
DOPRAVNÍ INFRASTRUKTURA
PŘELOŽKA SILNICE I/20 ZE ZÚR PK
KORIDOR SILNICE I/20
TECHNICKÁ INFRASTRUKTURA
Zásobování elektrickou energií
VENKOVNÍ VEDENÍ VVN 400 kV
VENKOVNÍ VEDENÍ VVN 110 kV
VENKOVNÍ VEDENÍ VN 22 kV
VENKOVNÍ VEDENÍ VN 22 kV
TRAFOSTANICE
Zásobování vodou
VODOJEM
VODNÍ ZDROJ
Odkanalizování
ČISTÍRNA ODPADNÍCH VOD
PRVKY ÚSES
REGIONÁLNÍ BIOCENTRUM HYGROFILNÍ A MEZOFILNÍ
LOKÁLNÍ BIOCENTRUM HYGROFILNÍ
LOKÁLNÍ BIOCENTRUM HYGROFILNÍ A MEZOFILNÍ
LOKÁLNÍ BIOKORIDOR MEZOFILNÍ
LOKÁLNÍ BIOKORIDOR HYGROFILNÍ
LOKÁLNÍ BIOCENTRUM NEFUNKČNÍ
LOKÁLNÍ BIOKORIDOR NEFUNKČNÍ
OSTATNÍ PŘÍRODNÍ PRVKY
ALEJE A SOLITÉRNÍ ZELEŇ
SUCHÝ POLDR
PŘÍRODNÍ VODNÍ TOK
PRVKY PŘECHÁZEJÍCÍ NA SOUSEDNÍ SPRÁVNÍ ÚZEMÍ
PRVKY DOPRAVNÍ INFRASTRUKTURY
PŘELOŽKA SILNICE I/20
PZ
OV
BV
ZS
W
BI

KOMPOZICE - BOŽÍ MUKA UMÍSTĚNA
DO PRŮHLEDU PŘI PŘÍJEZDU NA NÁVES

POHLED NA BOŽÍ MUKA JE NEDŮSTOJNĚ
BLOKOVÁN DOPRAVNÍM ZRCADLEM

ZKRATKA PŘES TRAVNATOU PLOCHU

CHYBÍ PŘÍSTUP K PAMÁTNÍKU VÁLEČNÝM OBĚTEM

NELEGÁLNÍ PARKOVÁNÍ

CHYBĚJÍCÍ PŘÍJEZDOVÁ CESTA

PŘEDZAHRÁDKA BEZ VAZBY NA HŘIŠTĚ

HOSPODA BEZ VAZBY NA SPOLEČENSKÝ SÁL

OPLOCENÁ ČOV -
BARIÉRA VE VEŘEJNÉM PROSTORU

ZATRUBNĚNÝ POTOK

NEPRŮBĚŽNÝ CHODNÍK

POTENCIÁL ZLEPŠENÍ PROPOJENÍ
HŘIŠTĚ - HOSPODA SE ZAHRÁDKOU - SPOLEČENSKÝ SÁL

VELKÁ ZPEVNĚNÁ PLOCHA

NELEGÁLNÍ PARKOVÁNÍ

POTENCIÁL VÝSADBY STROMŮ

PŘEROSTLÁ ZELEŇ;
CHYBÍ MOŽNOST ZAPARKOVAT
PŘED OBCHODEM

VELKÁ ZPEVNĚNÁ PLOCHA -
PŘEDIMENZOVANÁ KŘIŽOVATKA

VELKÁ ZPEVNĚNÁ PLOCHA

PRO story

ANALYTICKÝ VÝKRES 1:1000








KONZUM


MĚŠŤANSKÁ ŠKOLA





TRHOVÉ SVINY
ATELIER 111 | 2015



TRHOVÉ SVINY
ATELIER 111 | 2015



ZVONIČKA | BÍLOVICE - LUTOTÍN
STEMPEL & TESAŘ ARCHITEKTI



TRHOVÉ SVINY
ATELIER 111 | 2015



TRHOVÉ SVINY
ATELIER 111 | 2015



HOLAŠOVICE



TRHOVÉ SVINY
ATELIER 111 | 2015



HOSPODA | MÁSLOVICE
BOD ARCHITEKTI



KOMUNITNÍ CENTRUM | MÁSLOVICE
BOD ARCHITEKTI



OBECNÍ DŮM | SKALIČKA U TIŠNOVA
ING. ARCH. SOŇA URBÁNKOVÁ



STRÁŽOV



VINAŘSTVÍ KOLBY
ORA


NAVRH

KONCEPT


- ZACHOVAT A PODPOŘIT VENKOVSKÝ CHARAKTER
- RESPEKTOVAT DOCHOVANÝ PŮVODNÍ URBANISMUS A USPOŘÁDÁNÍ OBCE
- RESPEKTOVAT DOCHOVANÉ PŮVODNÍ KOMPOZIČNÍ PRINCIPY (PRŮHLED NA BOŽÍ MUKA, HLAVNÍ VEŘEJNÁ BUDOVA VE STŘEDU NÁVSI, USPOŘÁDÁNÍ DVORŮ PODÉL HLAVNÍ KOMUNIKACE...)
- ZVOLIT JEDNOTNÝ PŘÍSTUP K POJETÍ JEDNOTLIVÝCH VJEZDŮ DO DVORŮ
- ZVOLIT JEDNOTNÝ PŘÍSTUP K MATERIÁLOVÉMU POJETÍ VEŘEJNÝCH PLOCH
- VYTVOŘIT SOUVISLÝ CHODNÍK PODÉL HLAVNÍ ULICE
- ZMENŠENÍ PODÍLU ZPEVNĚNÝCH PLOCH, JEJICH KULTIVACE
- VYTIPOVAT VHODNÁ MÍSTA PRO VÝSADBU NOVÝCH STROMŮ
- REKULTIVACE POTOKA → ZADÁNÍ SAMOSTATNÉHO PROJEKTU
- ZVOLIT JEDNOTNÝ PŘÍSTUP K POJETÍ MOBILIÁŘE A VEŘEJNÉHO OSVĚTLENÍ
- OBECNÍ ÚŘAD & KNIHOVNA & HOSPODA & SPOLEČENSKÝ SÁL & LÉKAŘ → UPRAVIT USPOŘÁDÁNÍ A VZÁJEMNÉ VAZBY HLAVNÍ VEŘEJNÉ BUDOVY
- VYTVOŘIT DŮSTOJNÝ PŘEDPROSTOR TÉTO HLAVNÍ VEŘEJNÉ BUDOVY
- ZACHOVAT HOSPODU A HŘIŠTĚ VE STŘEDU OBCE A CHRÁNIT JI JAKO DŮLEŽITÝ SPOLEČENSKO KULTURNÍ PRVEK - PRO ŽIVOT OBCE JE POLOHA „V CENTRU DĚNÍ“ VÝZNAMNÁ
- ZACHOVANÝ ZVON (V KNIHOVNĚ) VHODNĚ UMÍSTIT DO VEŘEJNÉHO PROSTORU
- VYTVOŘIT DŮSTOJNÝ PROSTOR KOLEM DROBNÝCH, ALE VÝZNAMNÝCH PAMÁTEK - BOŽÍ MUKA, PAMÁTNÍK OBĚTEM VÁLKY, ZVONIČKA



VIZUALIZACE CENTRA OBCE

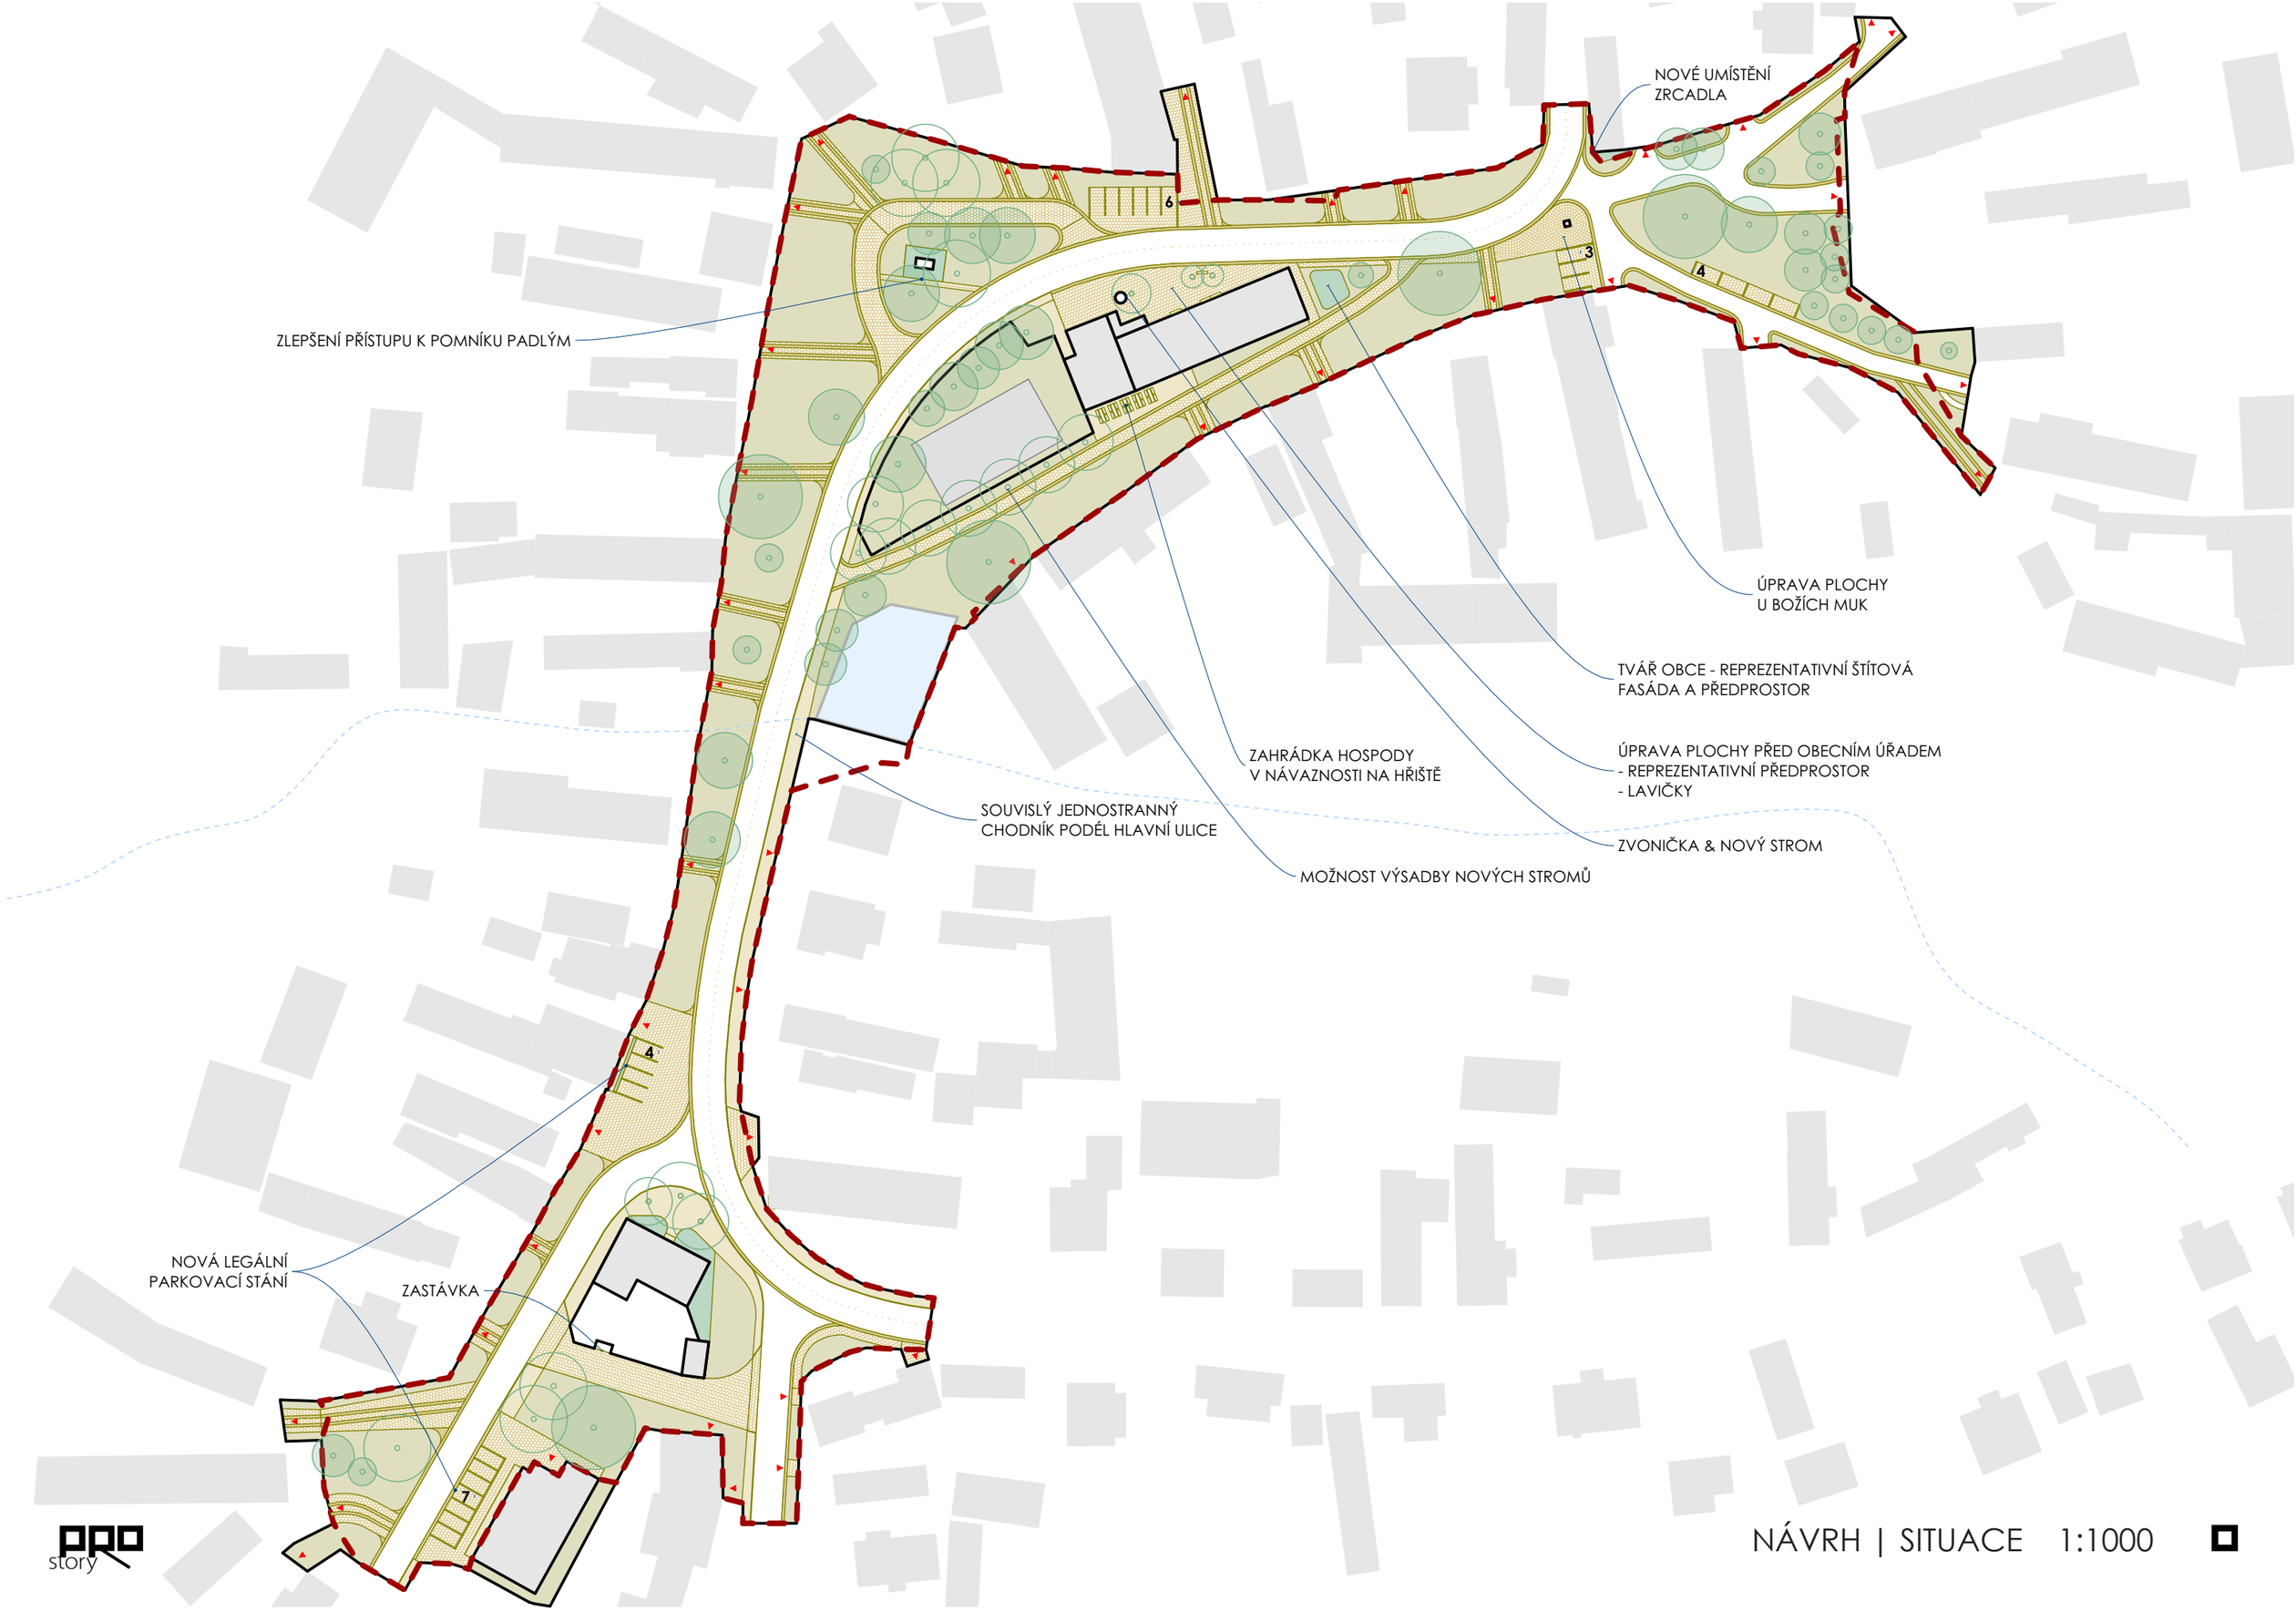

NÁVRH | SITUACE 1:1000

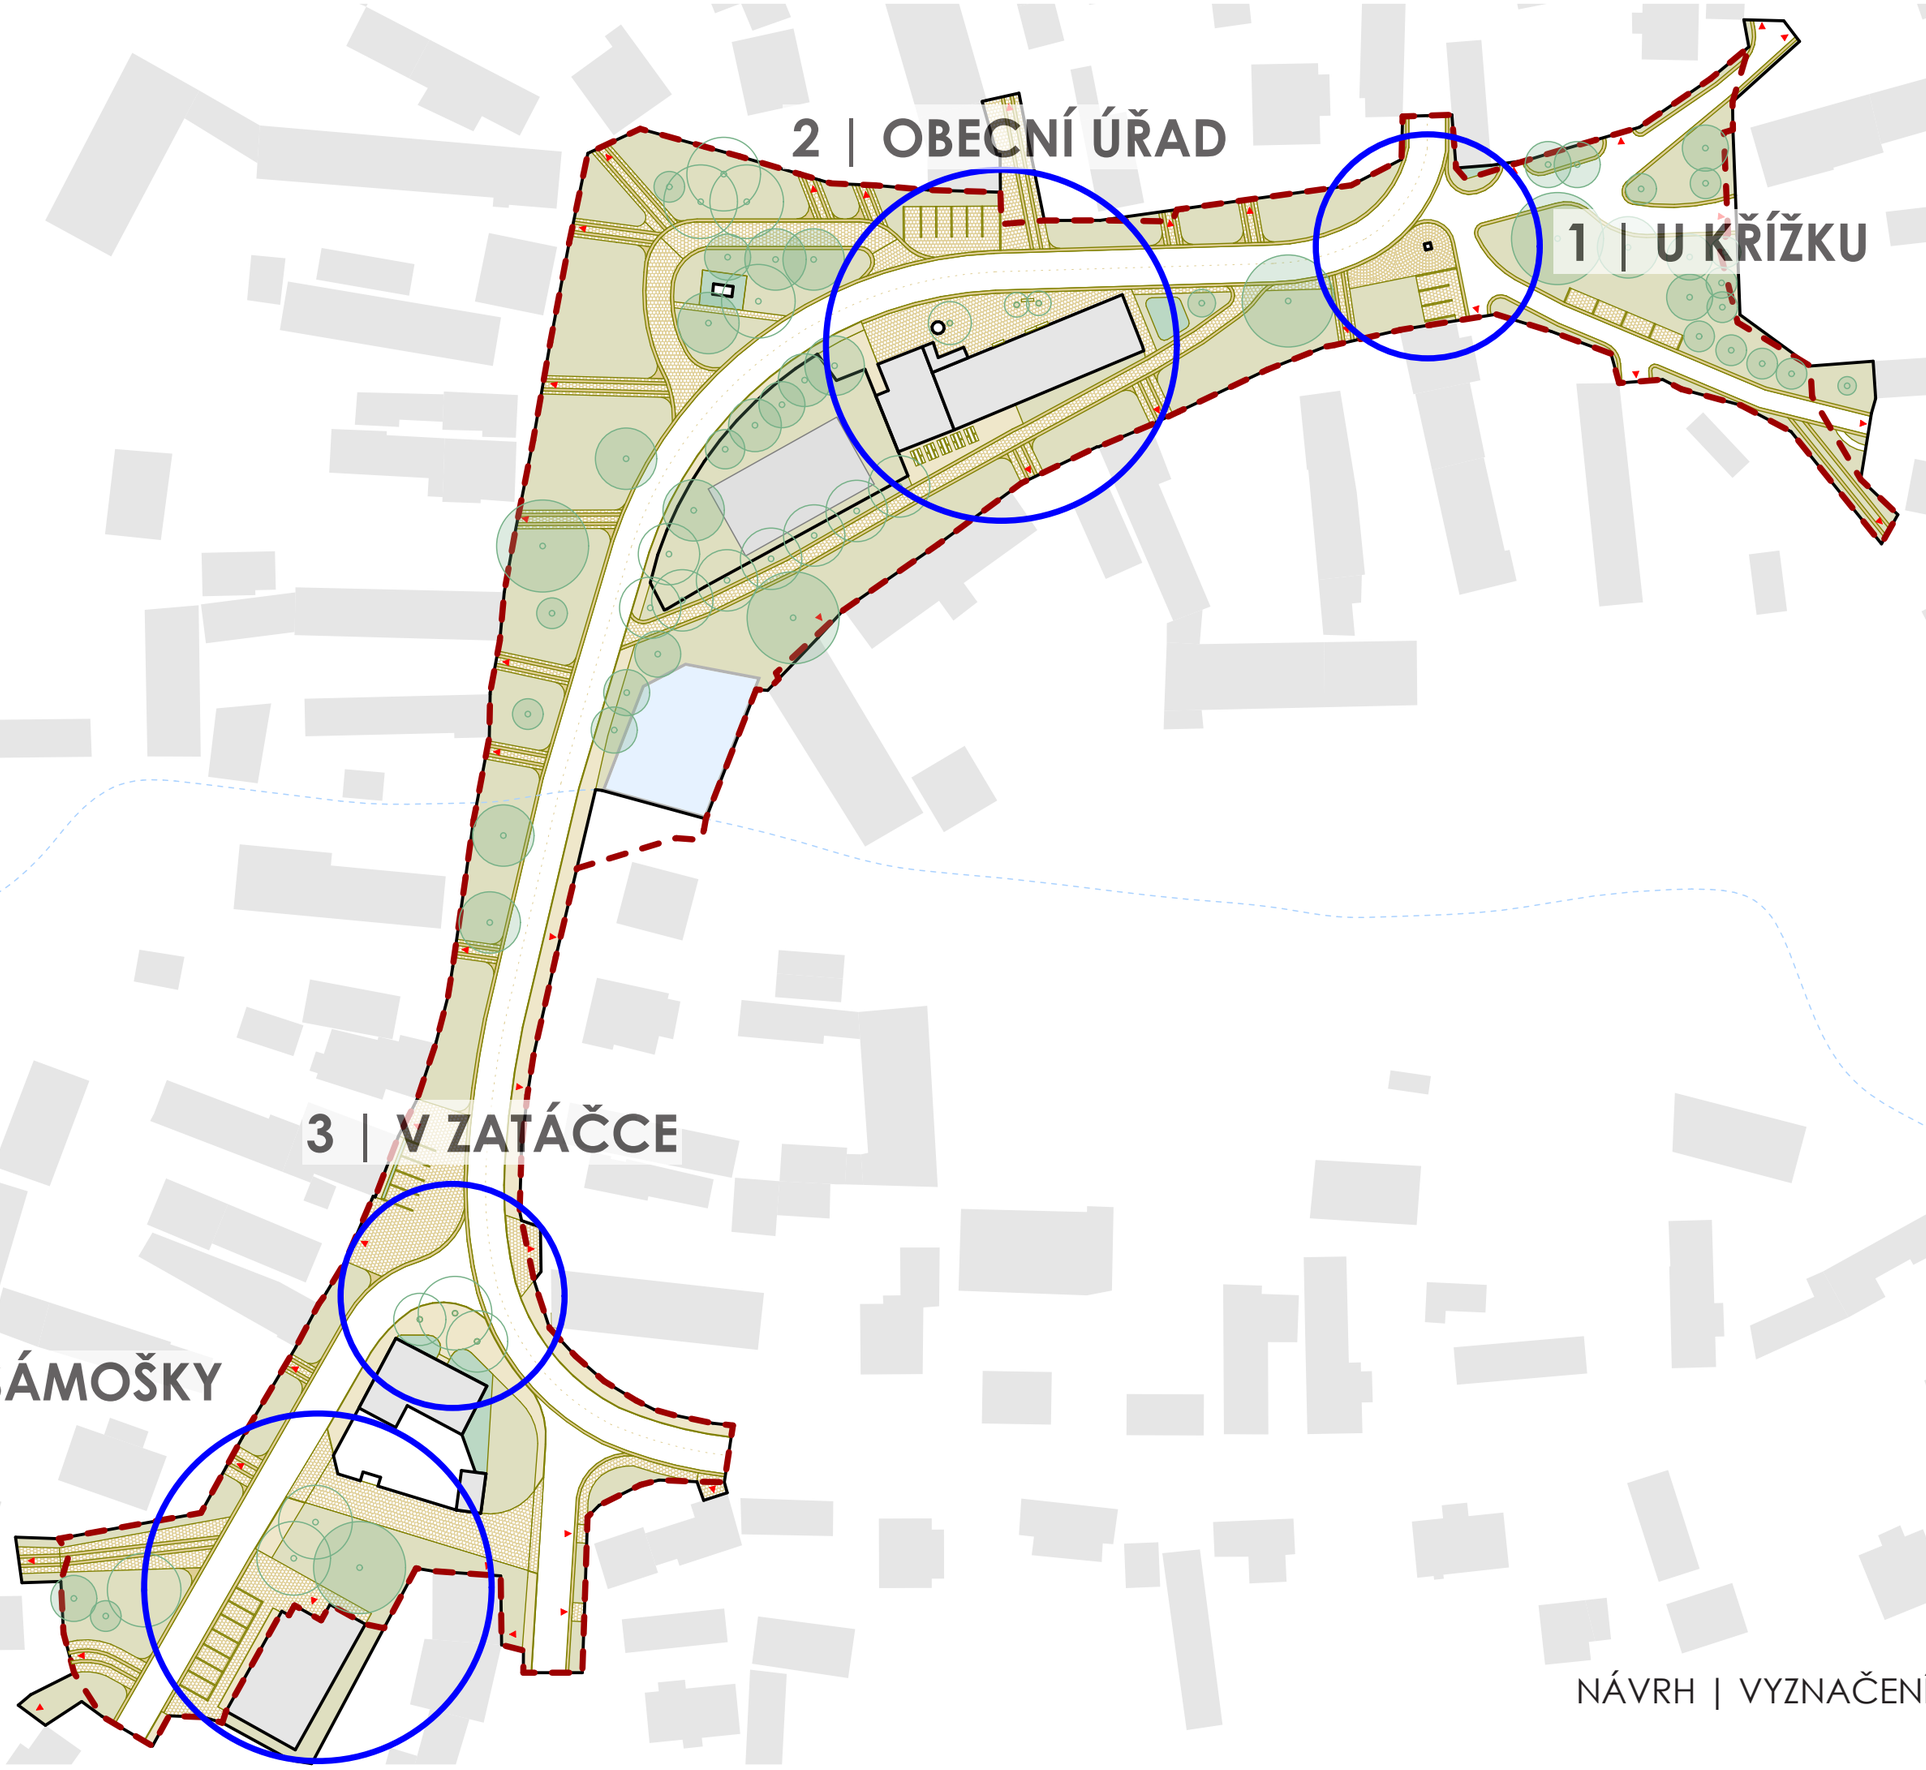

2 | OBECNÍ ÚŘAD
1 | U KŘÍŽKU
3 | V ZATÁČCE
4 | U SÁMOŠKY



1 | U KŘÍŽKU

- PŘI PŘÍJEZDU NA NÁVES JSOU NA OSU PŘÍJEZDOVÉ ULICE SITUOVÁNA BOŽÍ MUKA
- DŮSTOJNÉ OKOLÍ KŘÍŽKU - VYDLÁŽDĚNÍ PLOCHY (DLAŽBA PRORŮSTAJÍCÍ TRÁVOU NEBO MECHEM)
- ZMĚNA POLOHY DOPRAVNÍHO ZRCADLA - V SOUČASNOSTI V NEVHODNÉ POLOZE (ZAKRÝVÁ BOŽÍ MUKA A MÁ ŠPATNÝ ÚHEL NATOČENÍ)
- NOVÁ LEGÁLNÍ PARKOVACÍ STÁNÍ - VYDLÁŽDĚNÁ
- JASNĚ DEFINOVANÁ VOZOVKA - DLÁŽDĚNÁ KRAJNICE



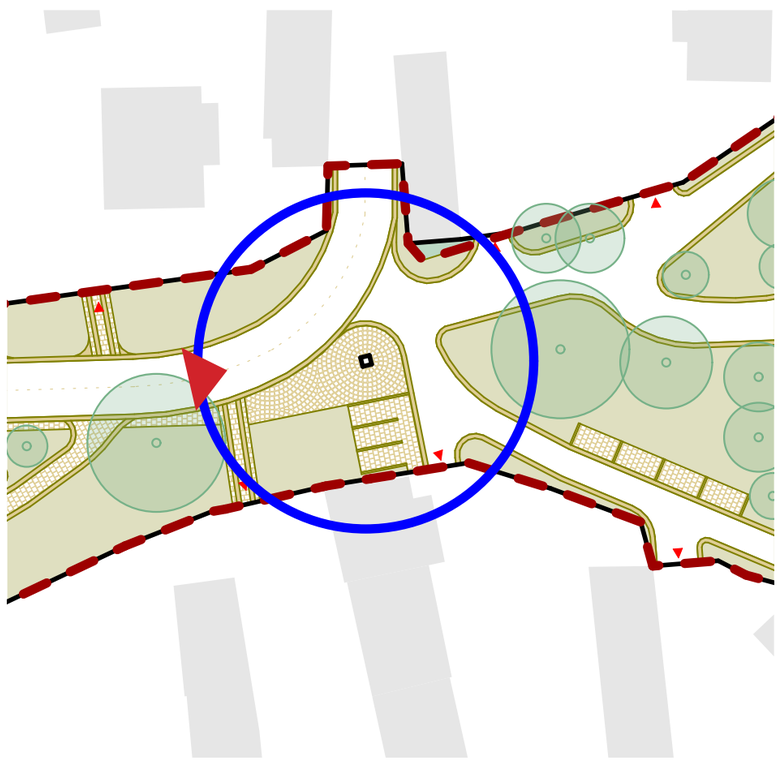




2 | TVÁŘ OBCE

- NEJDŮLEŽITĚJŠÍ BUDOVA OBCE, VE KTERÉ KROMĚ ÚŘADU NAJDEME I LÉKAŘE, KNIHOVNU A HOSPODU, SE NACHÁZÍ VE STŘEDU NÁVSI
- BUDOVA MÁ POTENCIÁL STÁT SE TVÁŘÍ OBCE - REORGANIZACE USPOŘÁDÁNÍ OBJEKTU, UMÍSTĚNÍ ÚŘADU KE ŠTÍTU BUDOVY, ODSTRANĚNÍ PŘÍSTAVKU A VYTVOŘENÍ NOVÝCH OKEN DO ÚŘADU, KVĚTINOVÁ VÝSADBA
- NAVAZUJÍCÍ VEŘEJNÉ PROSTRANSTVÍ - PŘEDPROSTOR OÚ
- REPREZENTACE OBCE, JEJÍ OTEVŘENOST



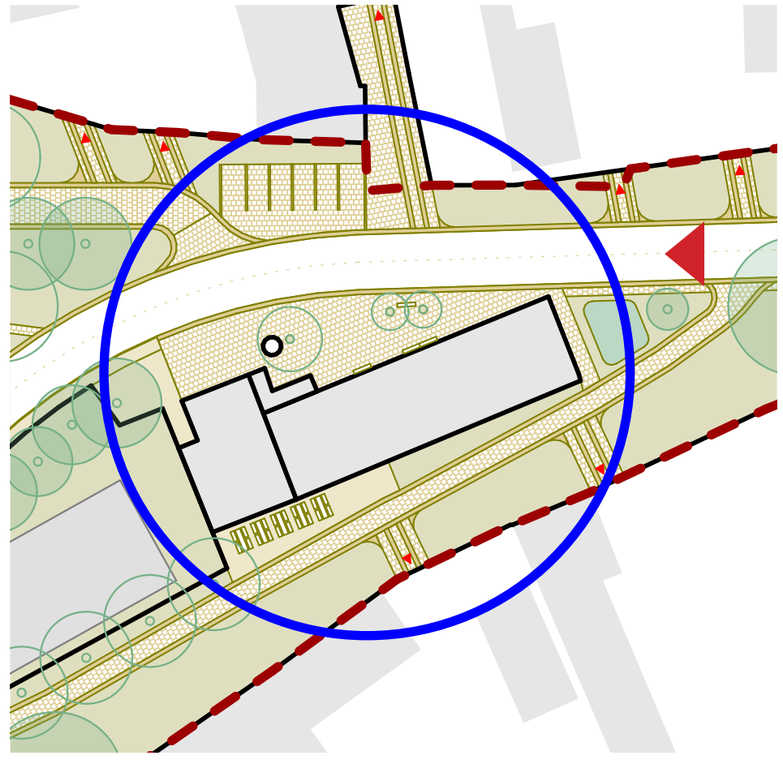





2 | OBECNÍ ÚŘAD


- NEJDŮLEŽITĚJŠÍ BUDOVA OBCE, VE KTERÉ KROMĚ ÚŘADU NAJDEME I LÉKAŘE, KNIHOVNU A HOSPODU, SE NACHÁZÍ VE STŘEDU NÁVSI
- VEŘEJNÉ PROSTRANSTVÍ - PŘEDPROSTOR OÚ - OTEVÍRÁ SE - MÍSTO SETKÁNÍ
- ZLEPŠENÍ NÁVAZNOSTI HOSPODA - SÁL - HŘIŠTĚ - ZAHRÁDKA (ZMĚNA POLOHY ZAHRÁDKY HOSPODY)
- UMÍSTĚNÍ ZVONIČKY DO PŘEDPROSTORU OÚ - DVOJICE ZVONIČKA & NOVÝ STROM



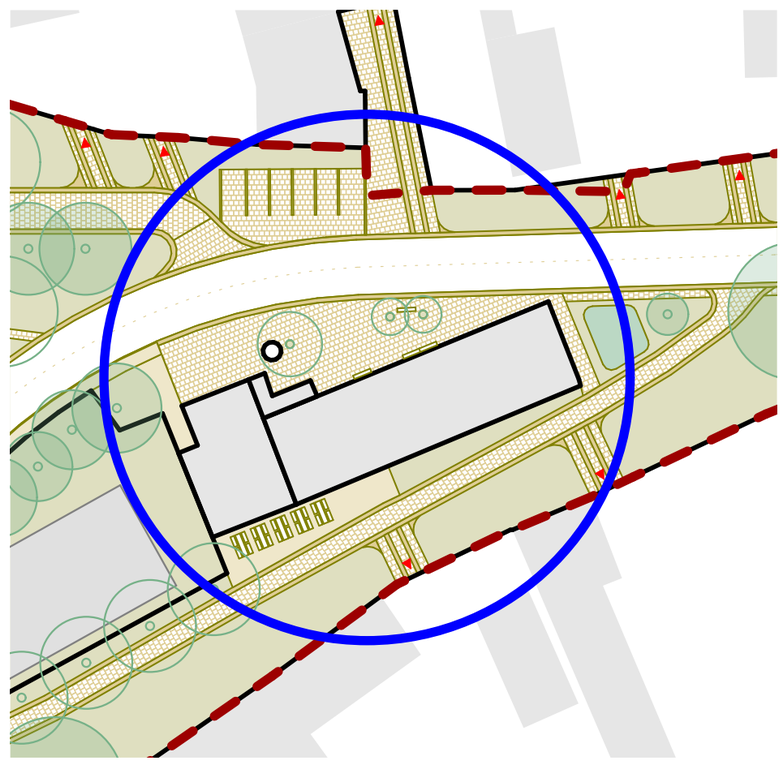

STÁVAJÍCÍ STAV

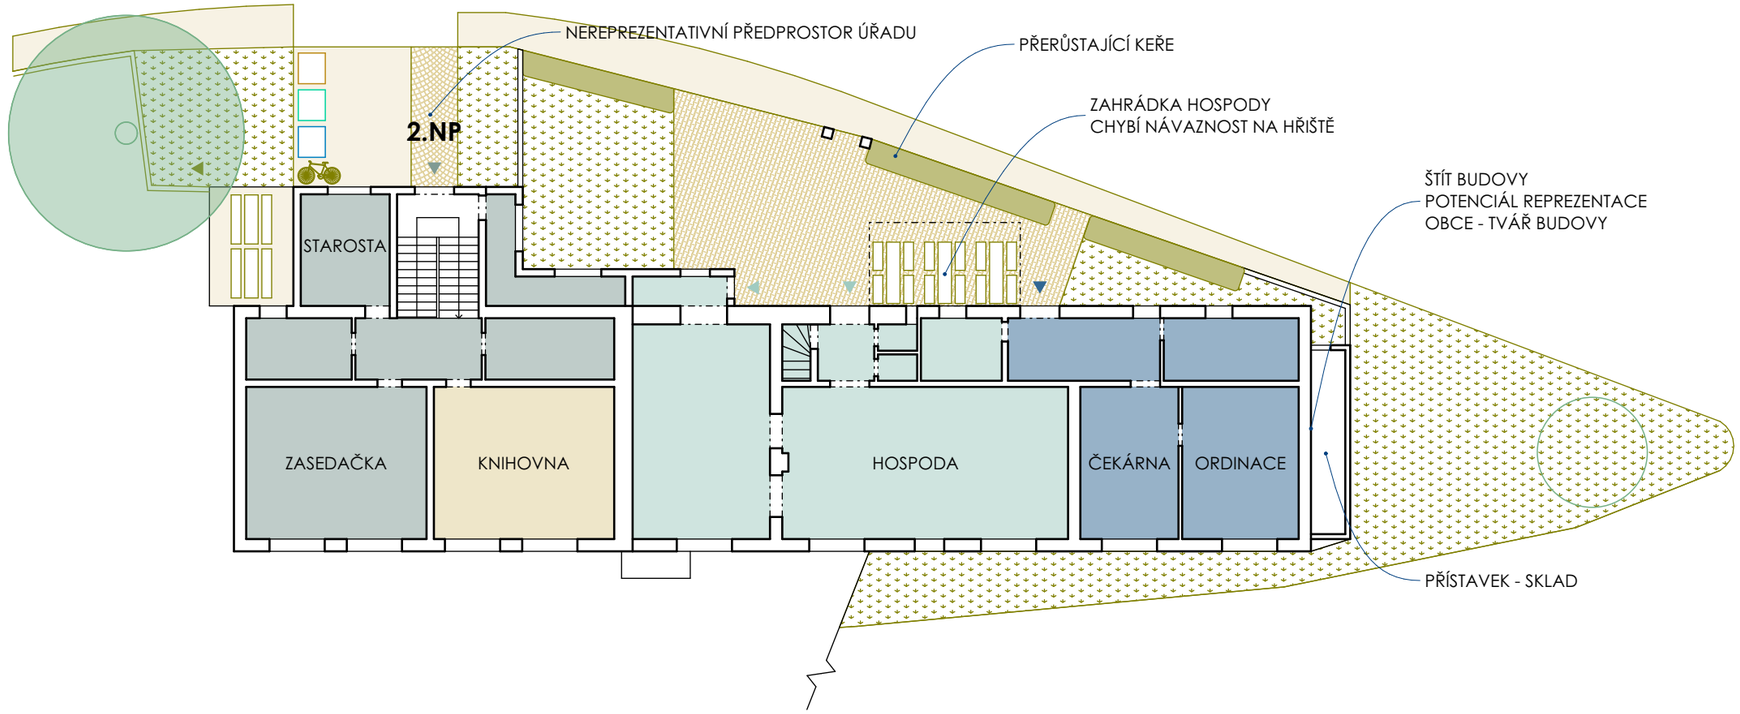

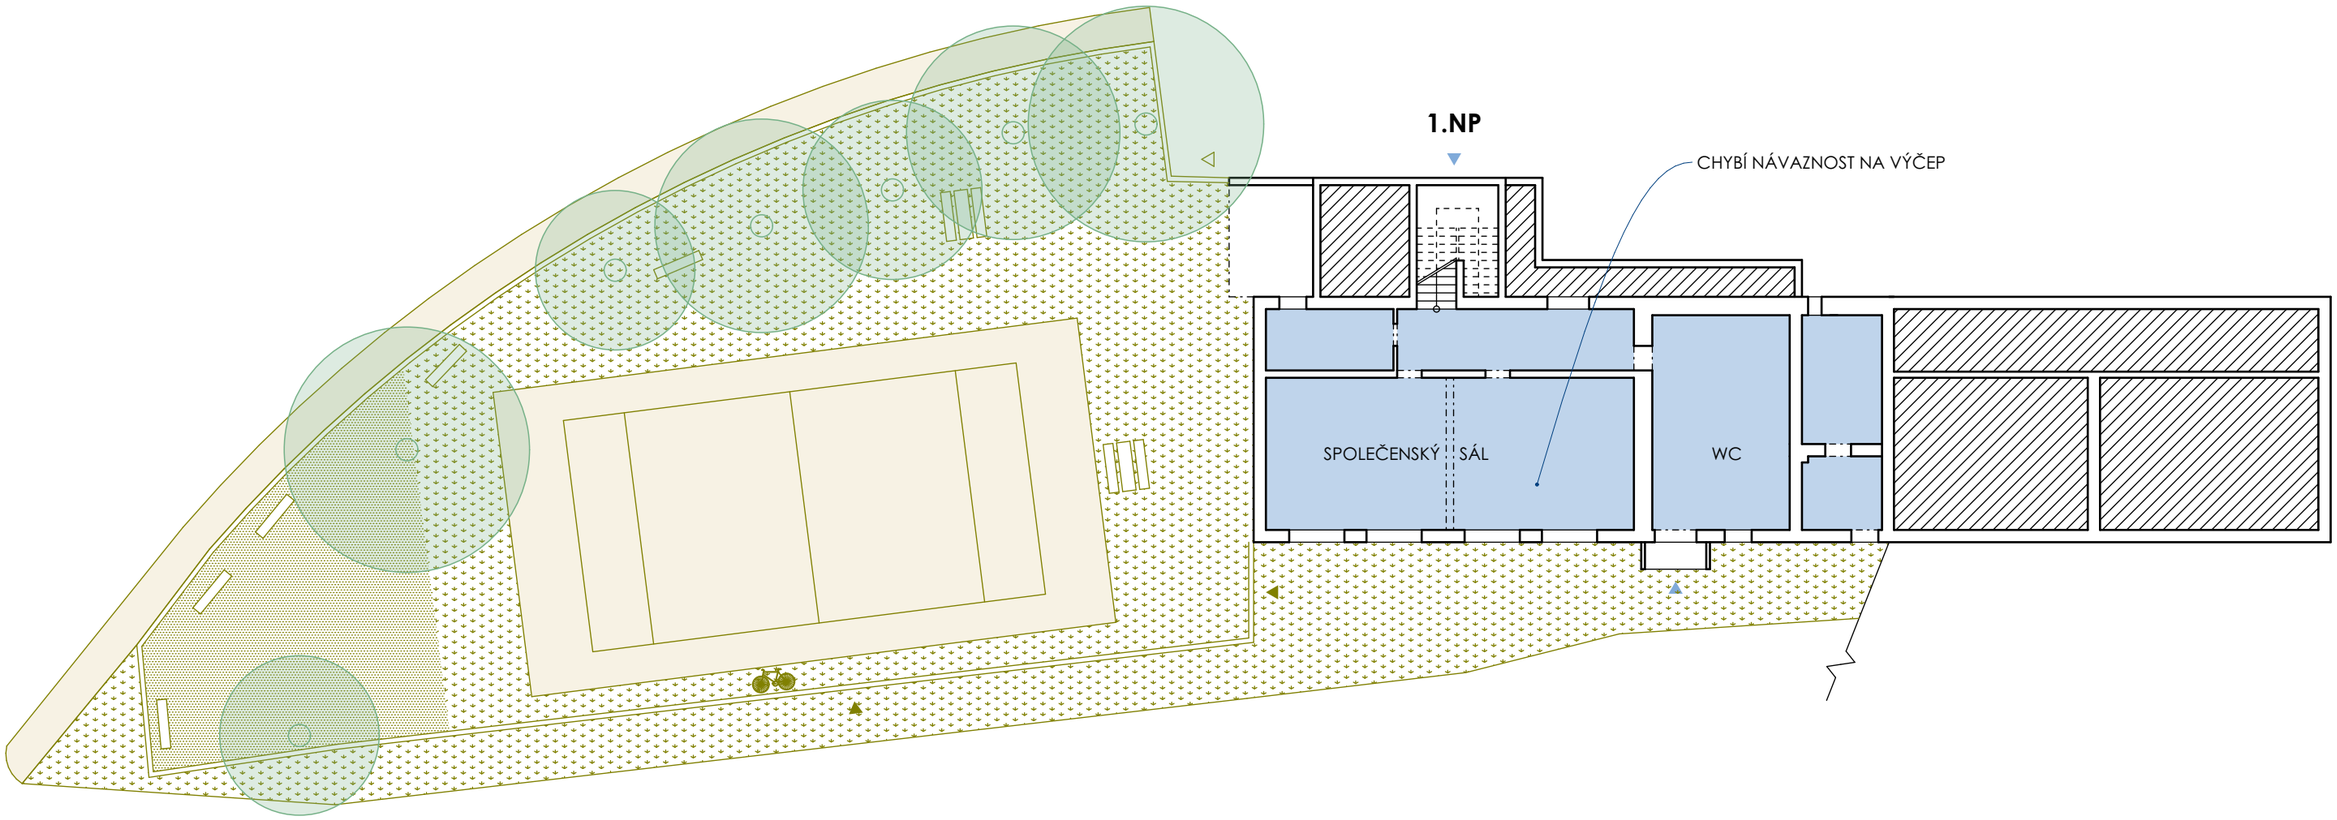

NÁVRH

UMÍSTĚNÍ ZVONIČKY &
NOVÝ VZROSTLÝ STROM

REPREZENTATIVNÍ PŘEDPROSTOR
VYDLÁŽENÁ PLOCHA, LAVIČKY

BEZBARIÉROVÝ PŘÍSTUP NA ÚŘAD,
DO KNIHOVNY A DO ORDINACE

ŠTÍT BUDOVY
- POTENCIÁL REPREZENTACE OBCE
- TVÁŘ BUDOVY
- NOVÁ OKNA DO PROSTOR ÚŘADU

STÁVAJÍCÍ HORNÍ
VSTUP NA HŘIŠTĚ

TŘÍDĚNÝ ODPAD

2.NP

CYKLOSTOJANY

SPOLEČENSKÝ SÁL

KNIHOVNA

ČEKÁRNA

ORDINACE

STAROSTA

ZASEDAČKA

ODSTRANĚNÍ PŘÍSTAVKU

HOSPODA A SPOLEČENSKÝ SÁL
PŘEMÍSTĚNY DO VHODNĚJŠÍ POLOHY
- VZÁJEMNÁ NÁVAZNOST
- VHODNĚJŠÍ UMÍSTĚNÍ ZAHRÁDKY
  - KLIDNĚJŠÍ POLOHA OD SILNICE
  - JIŽNÍ ORIENTACE
  - NÁVAZNOST NA HŘIŠTĚ

1.NP

HOSPODA

ZAHRÁDKA HOSPODY
V NÁVAZNOSTI NA HŘIŠTĚ


STÁVAJÍCÍ SPODNÍ
VSTUPY NA HŘIŠTĚ



3 | V ZATÁČCE

- ZMENŠENÍ ZPEVNĚNÉ PLOCHY
- VĚTŠÍ PŘEHLEDNOST
- JASNĚ DEFINOVANÁ VOZOVKA - DLÁŽDĚNÁ KRAJNICE
- JASNÁ DOPRAVNÍ HIERARCHIE - HLAVNÍ & VEDLEJŠÍ
- NOVÁ LEGÁLNÍ PARKOVACÍ STÁNÍ - VYDLÁŽDĚNÁ
- NOVÝ CHODNÍK - ZLEPŠENÍ BEZPEČNOSTI PRO CHODCE
- MOŽNOST VÝSADBY NOVÝCH STROMŮ




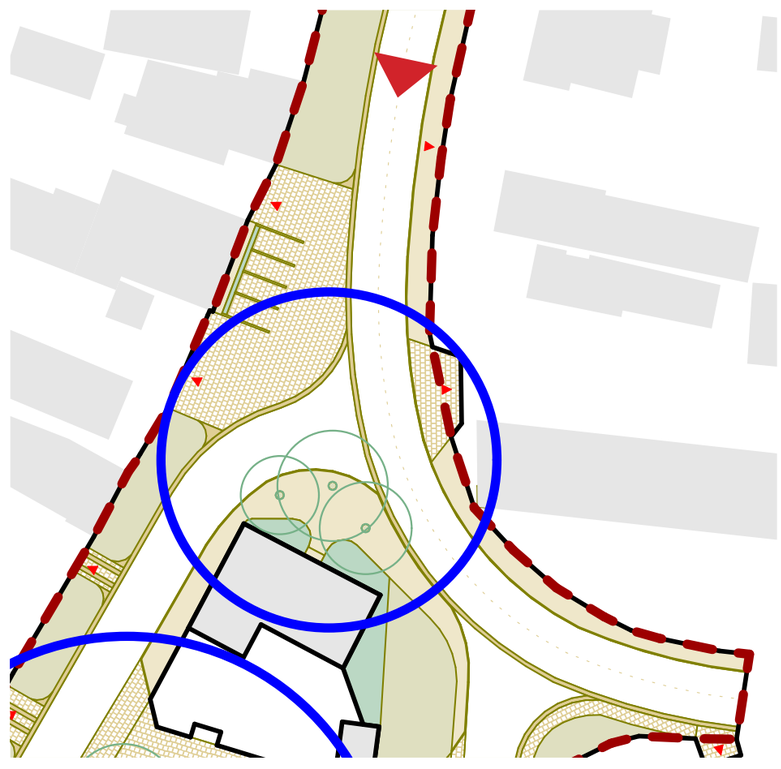




4 | U SÁMOŠKY

- ZMENŠENÍ ZPEVNĚNÉ PLOCHY
- MOŽNOST VÝSADBY NOVÝCH STROMŮ
- ODSTRANĚNÍ PŘEROSTLÉ ZELENĚ PŘED OBCHODEM - VYTVOŘENÍ DŮSTOJNÉHO PŘEDPROSTORU A VYTVOŘENÍ NOVÉHO LEGÁLNÍHO PARKOVACÍHO STÁNÍ
- JASNĚ DEFINOVANÁ VOZOVKA - DLÁŽDĚNÁ KRAJNICE
- NOVÝ SOUVISLÝ CHODNÍK
- VYDLÁŽDĚNÍ KRÁTKÉ ULICE - PRŮJEZD OMEZEN POUZE PRO AUTOBUSY - ÚPRAVA PŘÍSTŘEŠKŮ ZASTÁVEK

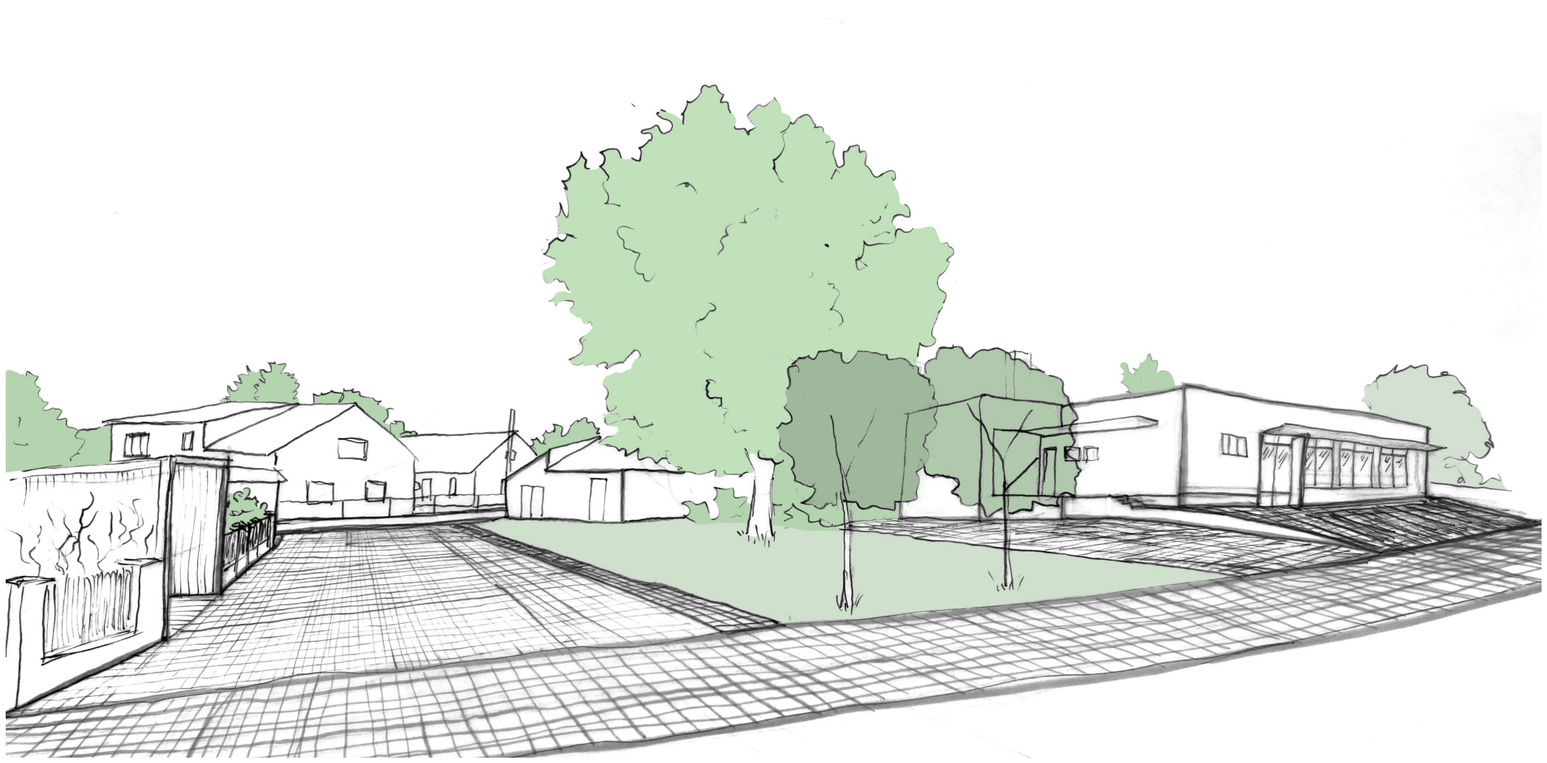

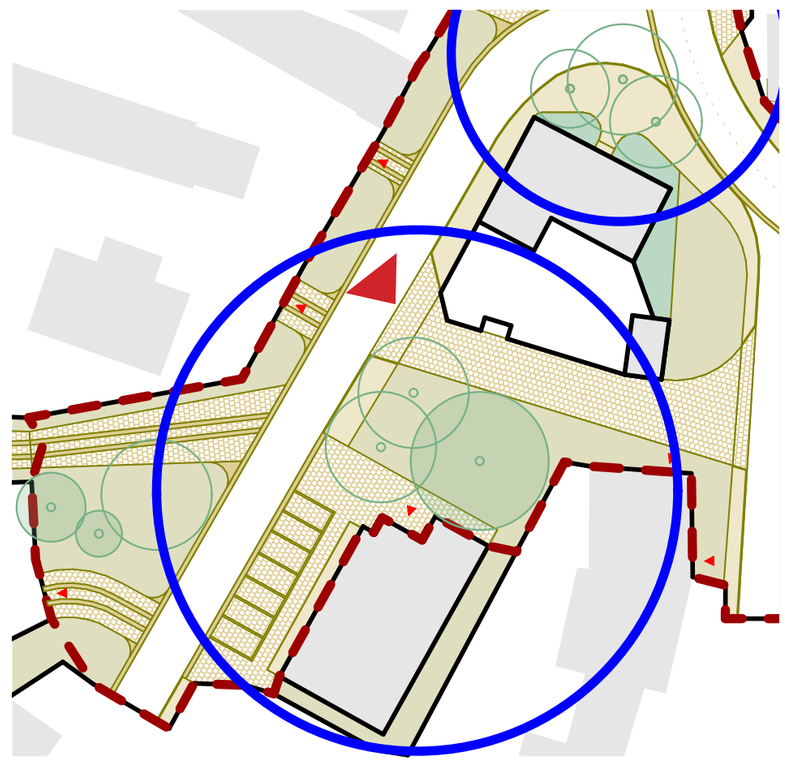

MOBILIÁŘ A VEŘEJNÉ OSVĚTLENÍ

- VYBAVENÍ VEŘEJNÉHO PROSTORU (LAVIČKY, ODPADKOVÉ KOŠE, STOJANY NA KOLA, ZÁBRADLÍ, PŘÍSTŘEŠKY...)
- JEDNOTNÝ VZHLED MOBILIÁŘE NAPŘÍČ CELÝM VEŘEJNÝM PROSTRANSTVÍM
- STYL: SOUDOBÝ, VYHNOUT SE HISTORIZUJÍCÍM STYLIZACÍM (NAPŘ. BAROKNÍ NEBO SECESNÍ)
- MATERIÁL: DŘEVO A KOV
- BARVA: PŘÍRODNÍ A ČERNÁ
- JE VHODNÉ POUŽÍT LOKÁLNÍ PRVKY - NAPŘÍKLAD Z DÍLNY MÍSTNÍHO TRUHLÁŘE
- DÁT DŮRAZ NA DETAIL






MOBILIÁŘ

- NAPŘÍKLAD EGOE - TYP E (PROVEDENÍ VE DŘEVĚ)

VEŘEJNÉ OSVĚTLENÍ

- VYHOVUJÍCÍ MINIMALISTICKÉ STÁVAJÍCÍ ŘEŠENÍ
- MÍSTY SDRUŽENÉ SLOUPY PRO VEŘEJNÉ OSVĚTLENÍ A ELEKTRICKÉ VEDENÍ - ZACHOVAT STÁVAJÍCÍ ŘEŠENÍ
- ELIMINOVAT SVĚTELNÉ ZNEČIŠTĚNÍ
- VYHNOUT SE BÍLÉMU SVĚTLU, VOLIT TEPLÉ ODSTÍNY SVĚTLA (max 2700 K)
- OSVĚTLOVAT POUZE DOLŮ, NIKOLIV NA BUDOVY NEBO NAHORU
- OSVĚTLOVACÍ PŘÍRUČKA PRO OBCE (https://svetelneznecisteni.cz/wp-content/uploads/2021/06/Osvetlovaci-prirucka-2021.pdf)

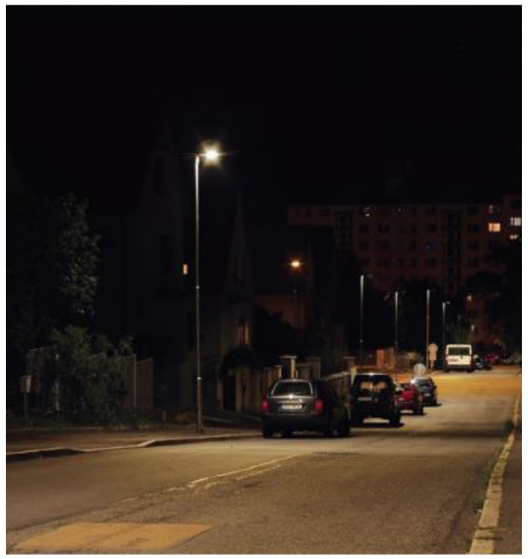

VHODNÉ



NEVHODNÉ

FASÁDY A OPLOCENÍ

- NÁVES JE VYMEZENA FASÁDAMI A OPLOCENÍM - JEJICH PODOBA NUTNĚ OVLIVŇUJE CHARAKTER VEŘEJNÉHO PROSTRANSTVÍ
- FASÁDY A OPLOCENÍ JSOU PŘEVÁŽNĚ V SOUKROMÉM VLASTNICTVÍ, TYTO PRINCIPY MAJÍ DOPORUČUJÍCÍ CHARAKTER

FASÁDY


- STŘÍZLIVÁ BAREVNOST
- ZACHOVÁNÍ PŮVODNÍCH ZDOBNÝCH PRVKŮ NA FASÁDĚ
- ZACHOVÁNÍ SKLONU STŘECH
- U STÁVAJÍCÍCH OKEN ZACHOVAT ČLENĚNÍ OKEN
- MINIMALIZOVAT PŘESAHY STŘECH
- PREFEROVAT PŮVODNÍ PODOBU SOKLU

OPLOCENÍ


- UPŘEDNOSTŇOVAT NIŽŠÍ A ČÁSTEČNĚ PRŮHLEDNÉ OPLOCENÍ
- VHODNÉ: PLETIVO, PLAŇKOVÝ PLOT, ZDĚNÝ PLOT, NÍZKÝ ŽIVÝ PLOT
- NEVHODNÉ: BETONOVÉ PANELY (ROVNÉ/STRUKTUROVANÉ), VYSOKÝ ŽIVÝ PLOT, VYSOKÉ PLECHY
- MOŽNOST VHODNĚ DOPLNIT POPÍNAVOU ZELENÍ NEBO ROZKVETLOU PŘEDZAHRÁDKOU




VHODNÉ

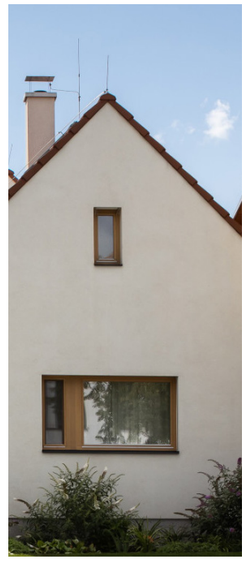

NEVHODNÉ

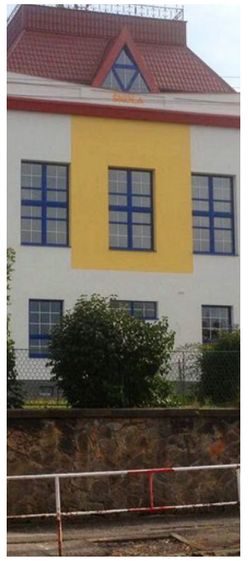

VHODNÉ

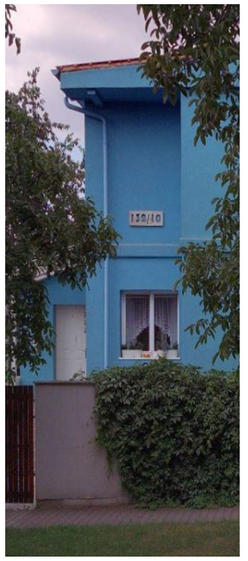

NEVHODNÉ



VHODNÉ




NEVHODNÉ


POVRCHY - MATERIÁLY, PŘECHODY POVRCHŮ

VÝZNAMNÁ PROSTRANSTVÍ

- **ŽULOVÁ KOSTKA**
- PODTRŽENÍ VÝZNAMU DŮLEŽITÝCH VEŘEJNÝCH PROSTRANTVÍ - PŘED HOSPODOU, OBECNÍM ÚŘADEM, KNIHOVNOU A LÉKAŘEM, PŘED SAMOOBSLUHOU
- POUŽITA K VYDLÁŽDĚNÍ NĚKTERÝCH MÉNĚ FREKVENTOVANÝCH CEST - OKOLO PAMÁTNÍKU VÁLEČNÝM OBĚTEM, U AUTOBUSOVÉ ZASTÁVKY
- VZOR DLAŽBY ROVNÝ NEBO DO OBLOUKU
- VYDLÁŽDĚNÁ PLOCHA UKONČENA VŽDY ŽULOVÝM OBRUBNÍKEM NEBO KRAJNICÍ VYSKLÁDANOU Z ŽULOVÝCH KOSTEK JAKO PŘECHOD NA ASFALTOVÝ POVRCH VOZOVKY



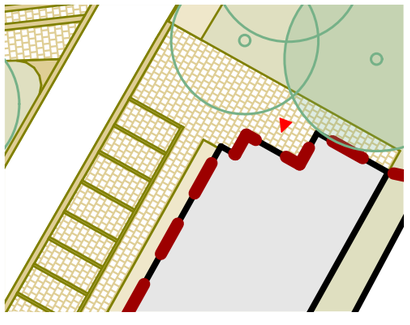

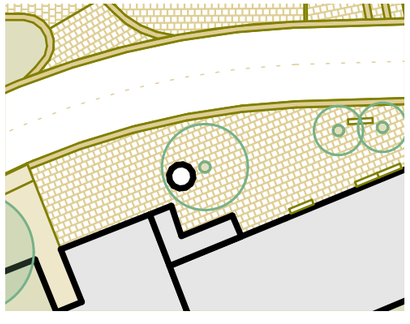





POVRCHY - MATERIÁLY, PŘECHODY POVRCHŮ


PROSTRANSTVÍ OKOLO DROBNÝCH PAMÁTEK


- **ŽULOVÁ KOSTKA & TRÁVA**
- PODTRŽENÍ VÝZNAMU DŮLEŽITÝCH PRVKŮ VE VEŘEJNÉM PROSTORU - KŘÍŽEK, ZVONIČKA
- KRUHOVÉ USPOŘÁDÁNÍ ŽULOVÉ DLAŽBY S PONECHÁNÍM VĚTŠÍCH MEZER KVŮLI PRORŮSTÁNÍ TRÁVY, MECHU
- DROBNÁ PAMÁTKA VE STŘEDU KRUHOVÉHO USPOŘÁDÁNÍ KOSTEK
- ZVONIČKA - KOMBINACE SE STROMEM

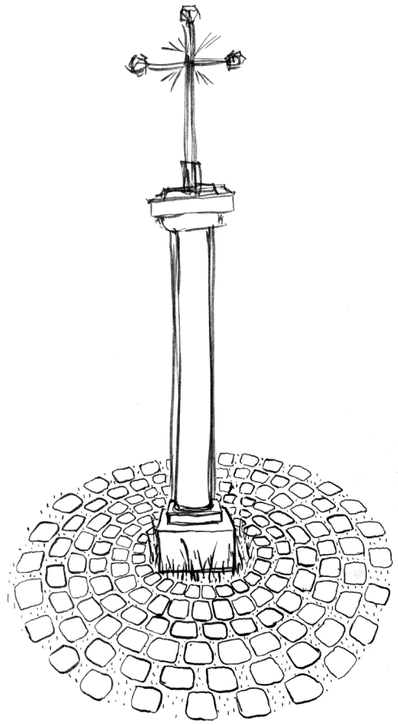




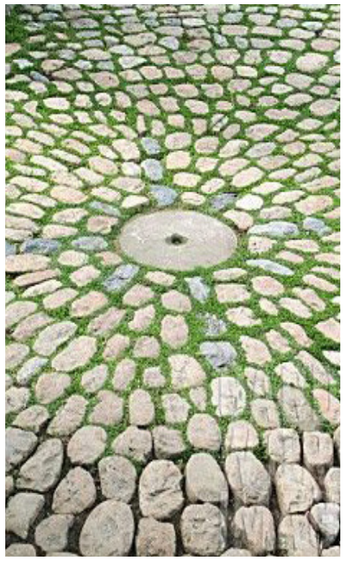

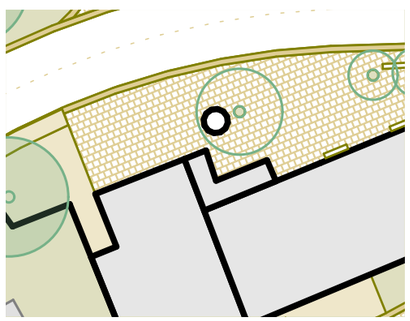

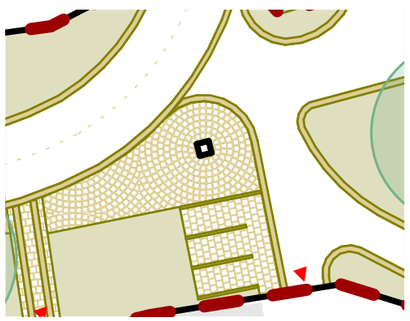




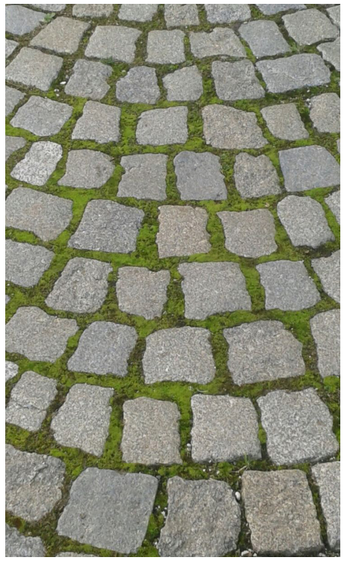



POVRCHY - MATERIÁLY, PŘECHODY POVRCHŮ

ŘEŠENÍ SILNICE VEDLE TRAVNATÝCH PLOCH

- **TRÁVA & ŽULOVÁ KOSTKA & ASFALT**
- KRAJNICE - ŽULOVÉ KOSTKY V PÁSU MIN ŠÍŘKY 500mm
- TRÁVA, KRAJNICE A VOZOVKA ŘEŠENA V JEDNÉ ÚROVNI
- MĚKKÝ PŘECHOD ZE ZPEVNĚNÝCH PLOCH NA NEZPEVNĚNÉ
- PŘI KŘÍŽENÍ CEST ŽULOVÝ PÁS POKRAČUJE PRŮBĚŽNĚ PODÉL HLAVNÍ KOMUNIKACE

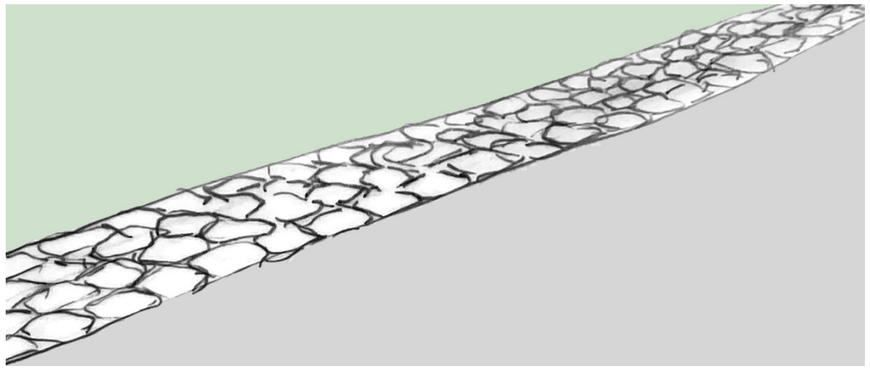

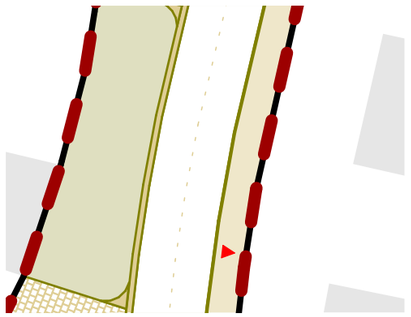

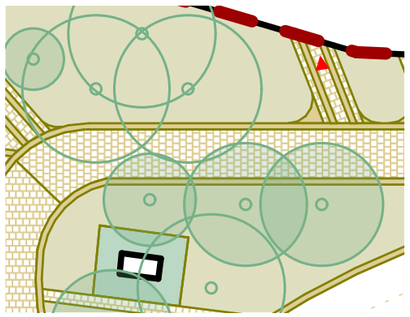








POVRCHY - MATERIÁLY, PŘECHODY POVRCHŮ


ŘEŠENÍ VJEZDŮ DO DVORŮ var.1

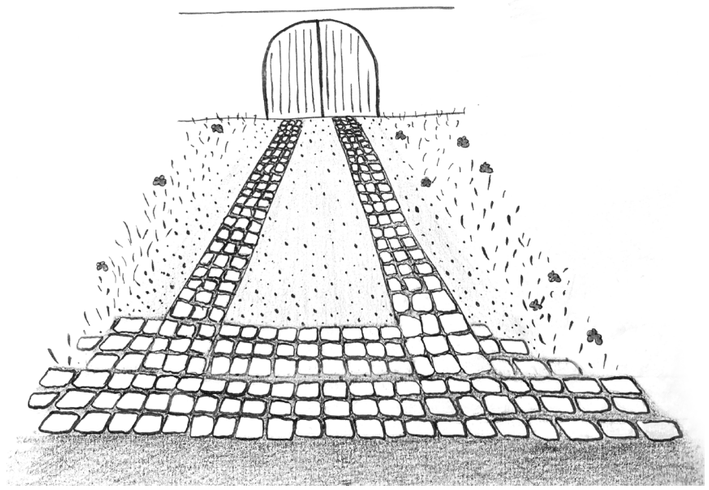

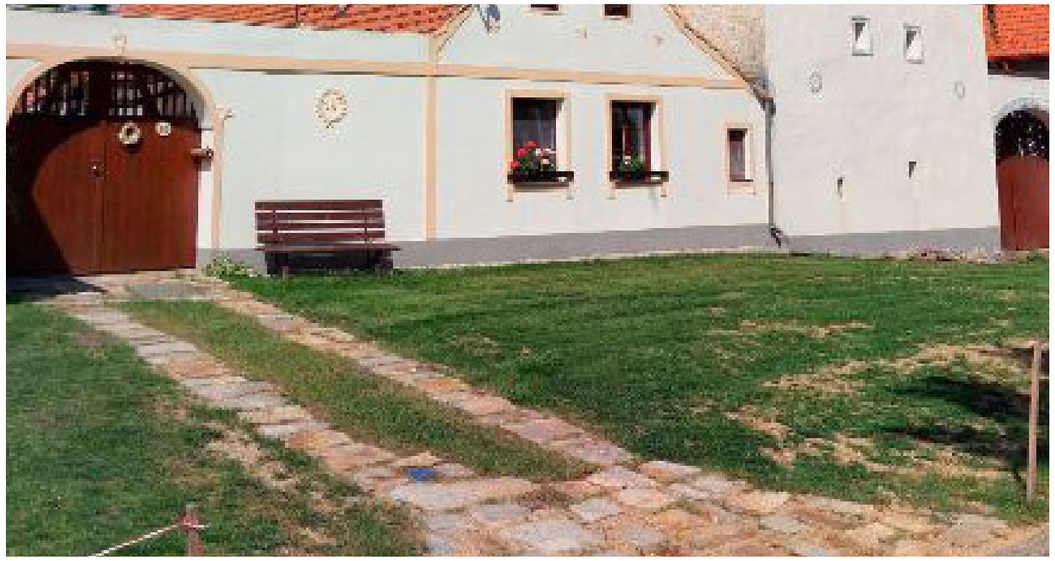

- **TRÁVA & ŽULOVÁ KOSTKA & MLAT**
- KOLEJNICE - ŽULOVÉ KOSTKY V PÁSU MIN ŠÍŘKY 500mm
- TRÁVA, KOLEJNICE A VOZOVKA ŘEŠENA V JEDNÉ ÚROVNI
- MĚKKÝ PŘECHOD ZE ZPEVNĚNÝCH PLOCH NA NEZPEVNĚNÉ
- ROZŠÍŘENÍ NÁJEZDU V KONTAKTU S VOZOVKOU

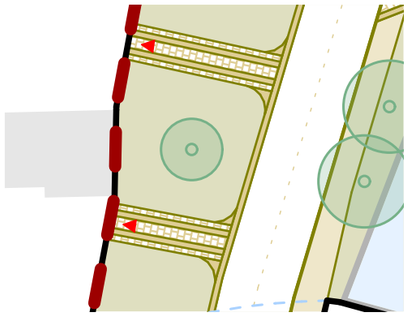


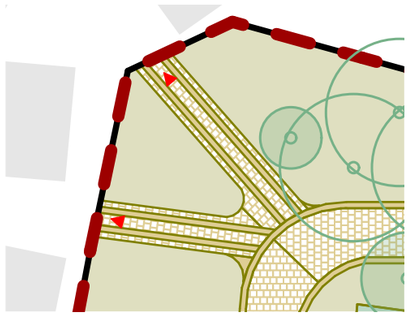




POVRCHY - MATERIÁLY, PŘECHODY POVRCHŮ


ŘEŠENÍ VJEZDŮ DO DVORŮ var.2

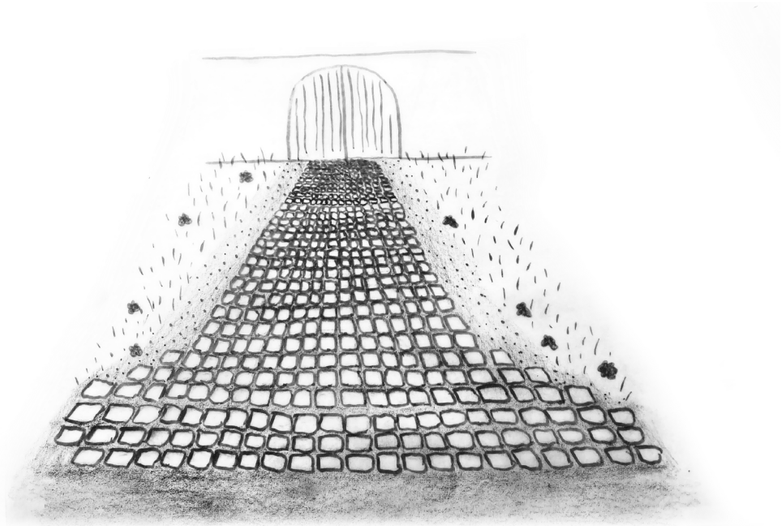



- **TRÁVA & ŽULOVÁ KOSTKA**
- ZPEVNĚNÝ VJEZD K BRÁNĚ V ŠÍŘCE MIN 3m
- TRÁVA, VJEZD A VOZOVKA ŘEŠENA V JEDNÉ ÚROVNI
- MĚKKÝ PŘECHOD ZE ZPEVNĚNÝCH PLOCH NA NEZPEVNĚNÉ
- ROZŠÍŘENÍ NÁJEZDU V KONTAKTU S VOZOVKOU

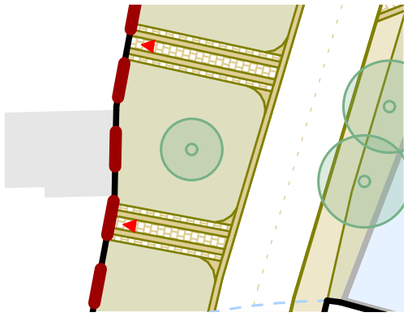

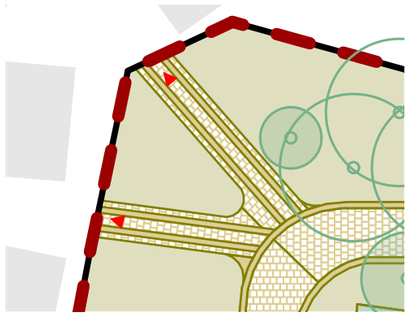





POVRCHY - MATERIÁLY, PŘECHODY POVRCHŮ

PARKOVACÍ STÁNÍ

- **ŽULOVÁ KOSTKA**
- ZPEVNĚNÝ VYDLÁŽDĚNÁ PLOCHA PARKOVACÍCH STÁNÍ
- VYZNAČENÍ JEDNOTLIVÝCH STÁNÍ V RÁMCI DLÁŽDĚNÍ - ROVNÝ PÁS VYSKLÁDANÝ ZE ŽULOVÝCH KOSTEK
- PLOCHU PARKOVACÍCH STÁNÍ MOŽNO VYDLÁŽDIT V JINÉM USPOŘÁDÁNÍ NEŽ JE NA OKOLNÍCH PLOCHÁCH, NAPŘÍKLAD DO OBLOUKU (VIZ REFERENCE)
- VYTIPOVÁNY VHODNÉ PLOCHY PRO VYTVOŘENÍ LEGÁLNÍCH PARKOVACÍCH STÁNÍ V MÍSTECH, KDE SE V SOUČASNOSTI PARKUJE ŽIVELNĚ



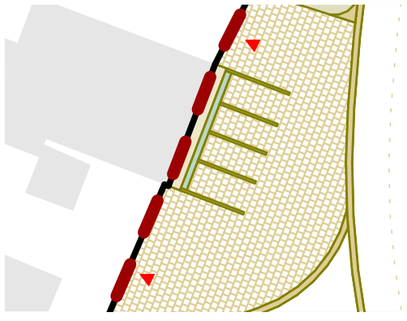

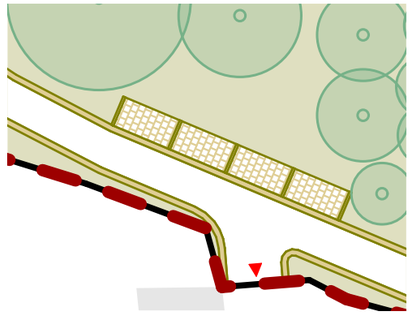





NÁVRH VEGETACE

- STROMY STÁVAJÍCÍ
- STROMY NAVRHOVANÉ
- KVĚTINOVÉ ZÁHONY

PŘESNOU POLOHU NAVRHOVANÝCH STROMŮ JE POTŘEBA UPŘESNIT V DALŠÍCH STUPNÍCH PROJEKTOVÉ DOKUMENTACE

VEGETACE, HOSPODAŘENÍ S DEŠŤOVÝMI VODAMI

NOVÉ STROMY **

- VHODNÉ STROMY PRO VÝSADBU NA VENKOVĚ: LÍPA, JAVOR, JÍROVEC, OŘEŠÁK, DUB *
- PŘED OBECNÍM ÚŘADEM
  - ZVONIČKA & VYSOKÝ STROM (NAPŘ. JAVOR MLÉČ)
  - LAVIČKA & NIŽŠÍ STROMY (NAPŘ. JAVOR BABYKA)
- DOPLNĚNÍ STROMŮ U PAMÁTNÍKU VÁLČENÝM OBĚTEM (LÍPA)
- NOVÉ STROMY U HŘIŠTĚ (NAPŘ. JÍROVEC NEBO JAVOR)
- NOVÉ STROMY V ZATÁČCE (NAPŘ. JAVOR)
- NOVÉ STROMY U SÁMOŠKY



KVĚTINOVÉ ZÁHONY

- VÝSADBA DOMÁCÍCH DRUHŮ BYLIN A TRVALEK *
- U ŠTÍTOVÉ FASÁDY OBECNÍHO ÚŘADU - TVÁŘ OBCE
- OKOLO PAMÁTNÍKU VÁLEČNÝM OBĚTEM
- U NOVÝCH PARKOVACÍCH STÁNÍ U ZATÁČKY
- U ZATÁČKY (ROZŠÍŘENÍ STÁVAJÍCÍHO ZÁHONU)



HOSPODAŘENÍ S DEŠŤOVÝMI VODAMI

- NEROZŠIŘOVAT ZPEVNĚNÉ PLOCHY, CHRÁNIT NEZPEVNĚNÉ
- BEZOBRUBNÍKOVÉ ŘEŠENÍ, SKLON K NEZPEVNĚNÝM PLOCHÁM - DEŠŤOVKA MÁ MOŽNOST ZE ZPEVNĚNÝCH PLOCH ODTÉCT NA NEZPEVNĚNÉ, KDE SE VSÁKNE A ZŮSTÁVÁ TAK V KRAJINĚ

* *METODIKA PRO VÝBĚR VHODNÝCH DRUHŮ DŘEVIN A BYLIN PRO VENKOVSKÁ SÍDLA | ADAM BAROŠ A DALŠÍ.*

** *PŘESNOU POLOHU NAVRHOVANÝCH STROMŮ JE POTŘEBA UPŘESNIT V DALŠÍCH STUPNÍCH PROJEKTOVÉ DOKUMENTACE*


OBECNÍ ÚŘAD