


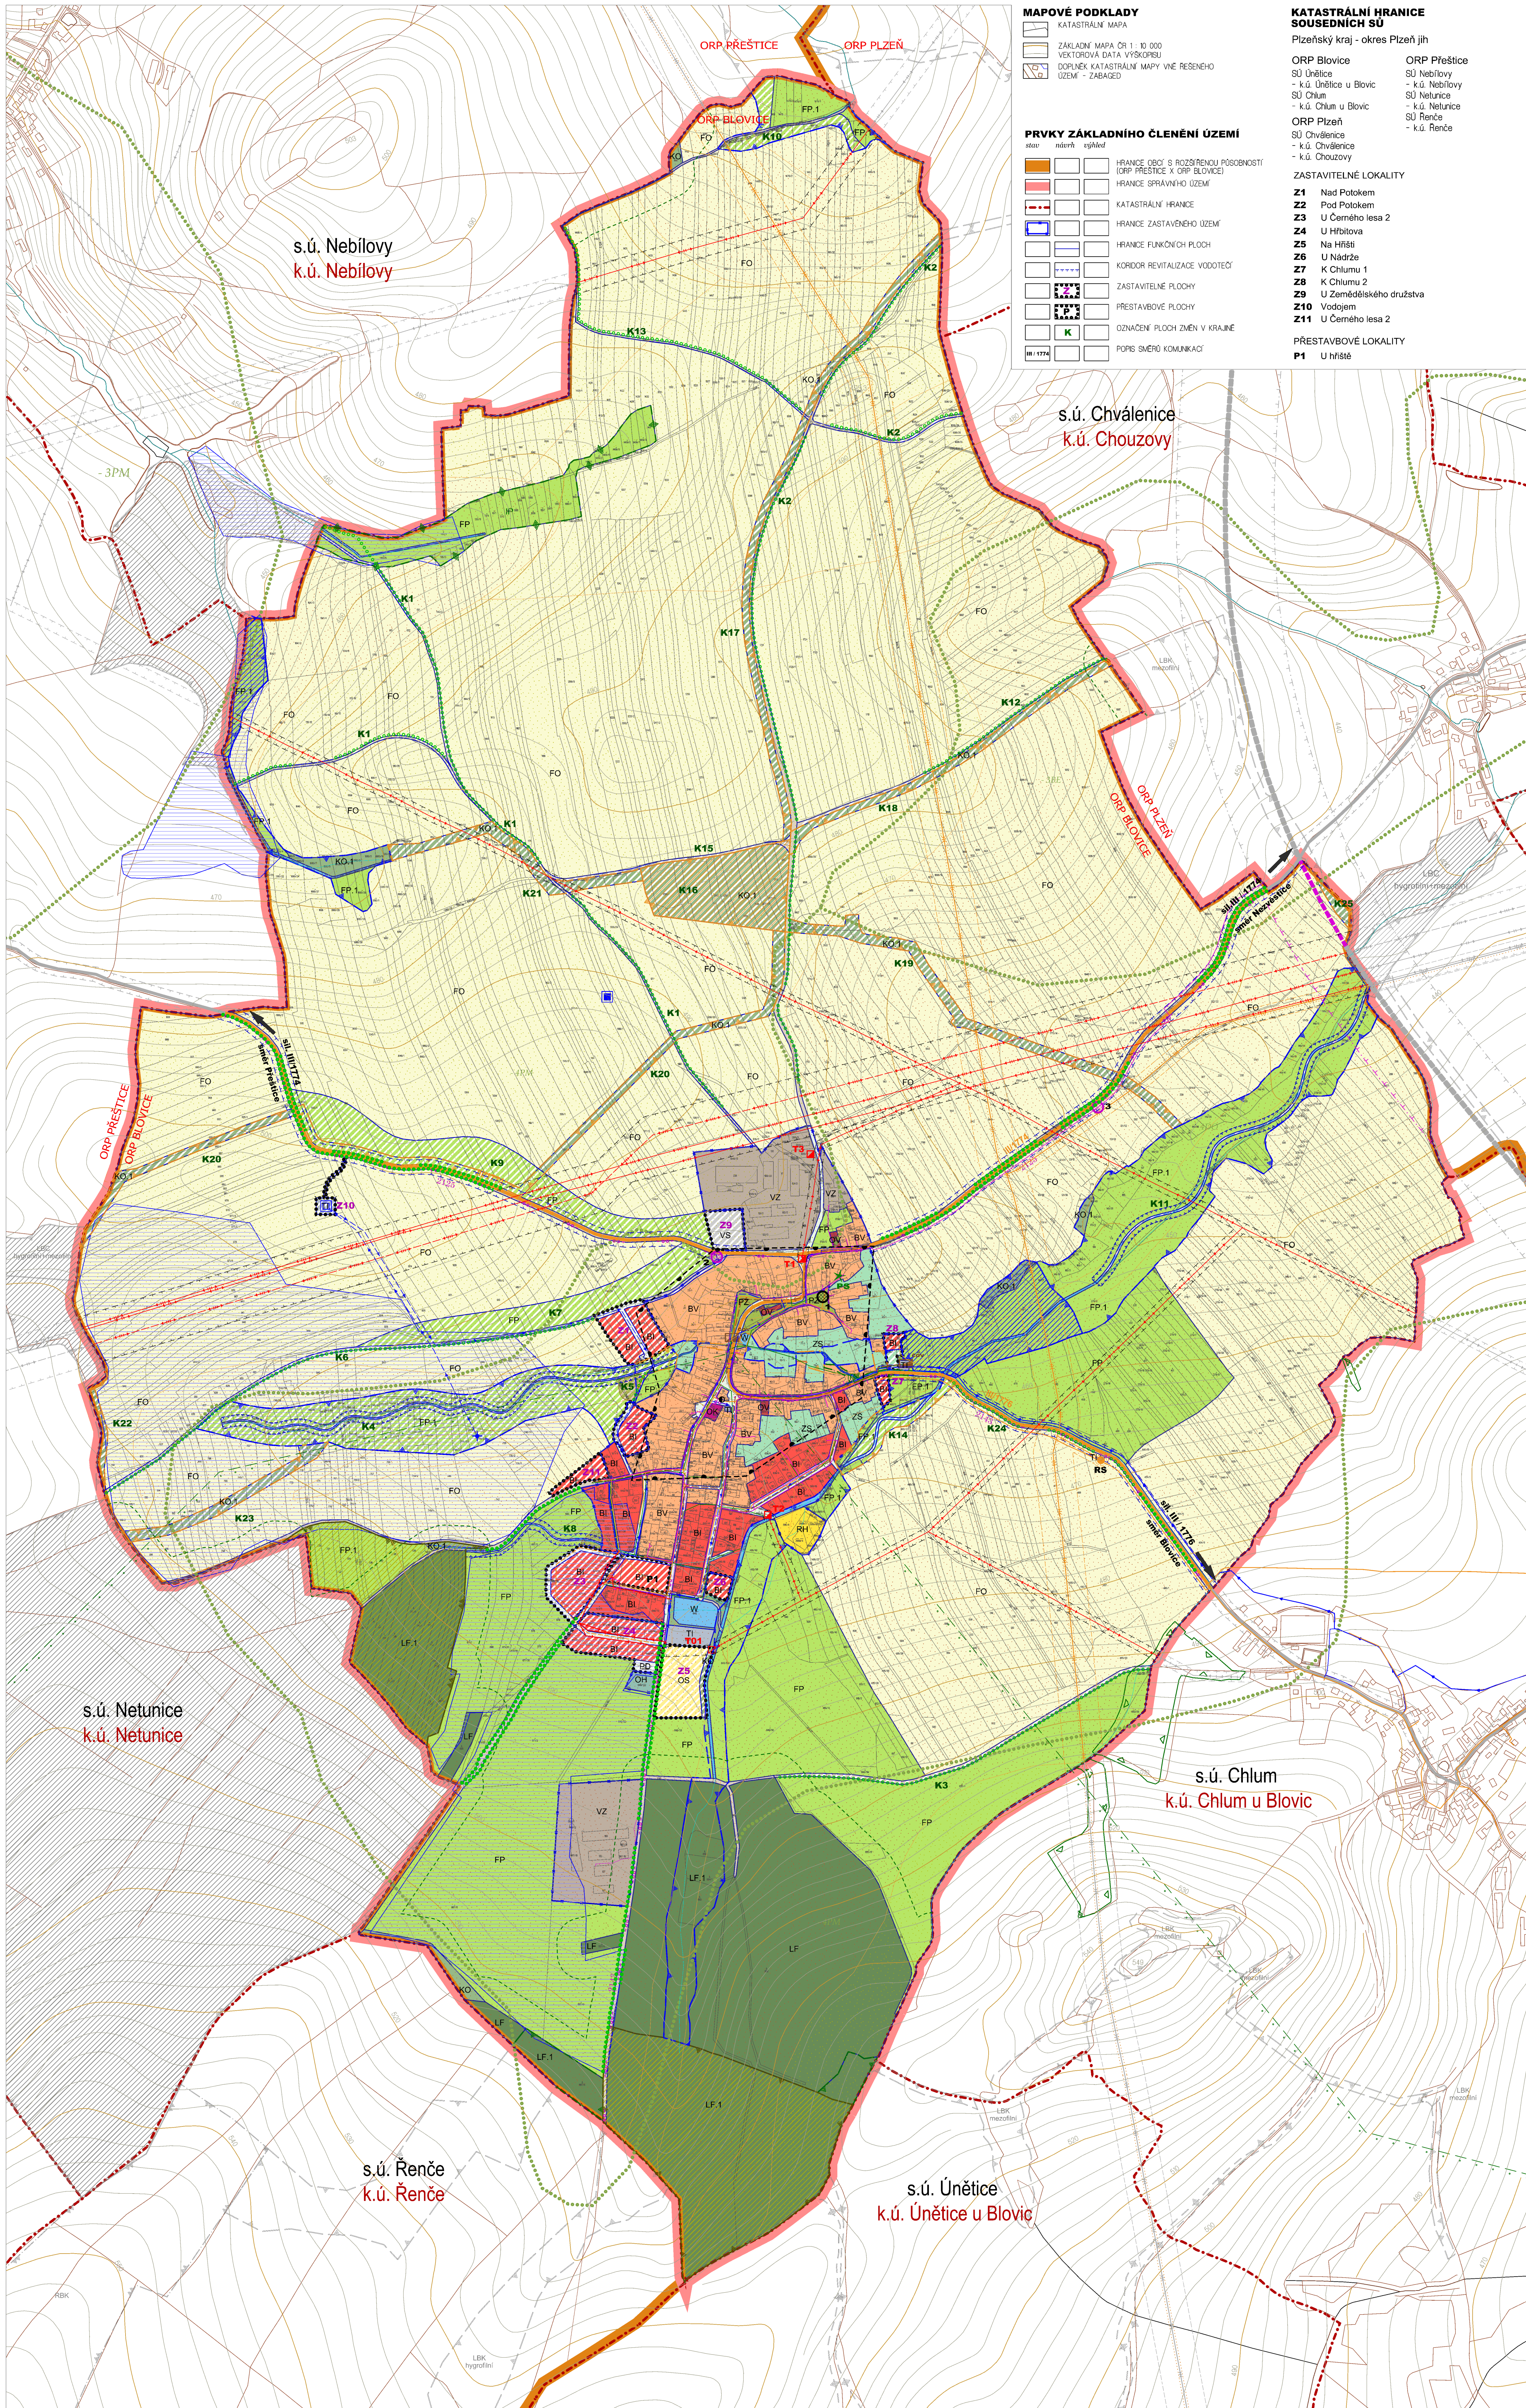

MAPOVÉ PODKLADY		
	KATASTRÁLNÍ MAPA	
	ZÁKLADNÍ MAPA OR 1:10 000	
	VEKTOROVÁ DATA VÝSKRBU	
	DOPLNĚK KATASTRÁLNÍ MAPY VNE REŠENÉHO ÚZEMÍ - ZABĚHED	
PRVKY ZÁKLADNÍHO ČLENĚNÍ ÚZEMÍ		
	stav	názvch vzhled
		HRANICE ÚČASTI S ROZŠÍŘENOU PŮSOBNOSTÍ (ORP PŘÍSTĚJE V ORP BLOVICE)
		HRANICE SPRÁVNÍHO ÚZEMÍ
		KATASTRÁLNÍ HRANICE
		HRANICE ZASTAVĚNÉHO ÚZEMÍ
		HRANICE FUNKČNÍCH PLOCH
		KORIDOR REVITALIZACE VODOTECÍ
		ZASTAVĚNÉ PLOCHY
		PŘESTAVBOVÉ PLOCHY
		OZNAČENÍ PLOCH ZMĚN V KRAJINĚ
		POPIS SMĚRU KOMUNIKACE


KATASTRÁLNÍ HRANICE SOUSEDNÍCH SÚ	
Plzeňský kraj - okres Plzeň jih	
ORP Blovice	ORP Přestice
SÚ Únětice	SÚ Nebílový
- k.ú. Únětice u Blovic	- k.ú. Nebílový
SÚ Chlum	SÚ Netunice
- k.ú. Chlum u Blovic	- k.ú. Netunice
ORP Plzeň	SÚ Renče
SÚ Chválenice	- k.ú. Chválenice
- k.ú. Chválenice	- k.ú. Renče
- k.ú. Chouzovy	
ZASTAVITELNÉ LOKALITY	
Z1	Nad Potokem
Z2	Pod Potokem
Z3	U Černého lesa 2
Z4	U Hřibů
Z5	Na Hřibě
Z6	U Nádrže
Z7	K Chlumu 1
Z8	K Chlumu 2
Z9	U Zemědělského družstva
Z10	Vodojem
Z11	U Černého lesa 2
PŘESTAVBOVÉ LOKALITY	
P1	U Hřibů

PLOCHY FUNKČNÍHO VYUŽITÍ ÚZEMÍ	
1. PLOCHY BYDLENÍ - B	
	BYDLENÍ INDIVIDUÁLNÍ V RODINNÝCH DOMECH
	BYDLENÍ INDIVIDUÁLNÍ V RODINNÝCH DOMECH
	BYDLENÍ INDIVIDUÁLNÍ V RODINNÝCH DOMECH
2. PLOCHY REKREACE - R	
	REKREACE HROMADNÁ - KOPALISTE
3. PLOCHY OBČANSKÉHO VYBAVENÍ - O	
	OBČANSKÉ VYBAVENÍ VEŘEJNÉHO CHARAKTERU
	OBČANSKÉ VYBAVENÍ KOMERČNÍHO CHARAKTERU
	TELOVÝCHOVA A SPORT - OTEVŘENÁ SPORTOVISTE
	OBČANSKÉ VYBAVENÍ - HRBITOVY
4. PLOCHY VEŘEJNÝCH PROSTRANSTVÍ - P	
	VEŘEJNÁ PROSTRANSTVÍ S DOMINANTNÍ FUNKCÍ DOPRAVNÍ
	VEŘEJNÁ PROSTRANSTVÍ S DOMINANTNÍ FUNKCÍ ZELENÉ
5. PLOCHY DOPRAVNÍ INFRASTRUKTURY - D	
	DOPRAVA MIMO ZASTAVĚNÉ A ZASTAVITELNÉ ÚZEMÍ
6. PLOCHY TECHNICKÉ INFRASTRUKTURY - T	
	ZÁŘIŽENÍ TECHNICKÉ INFRASTRUKTURY

OCHRANA PŘÍRODY A KRAJINY	
	LESY HOSPODÁŘSKÉ
	OCHRANÉ PÁSMO LESŮ 50 M OD OKRAJE LESA
	ODPOVĚDNÁ
	ODPOVĚDNÝ POTOK
	PAMÁTNÝ STROM
	ZOCH - MIGRAČNÍ VÝZNAMNÉ ÚZEMÍ
	OZNAČENÍ BOREJNÍHO CÍLE ÚZEMÍ V PLZEŇSKÉM BOREJNÍM ÚZÍ
	HRANICE A OZNAČENÍ BOCHOR
	INVESTICE DO PŮDY PLOŠNÉ MELIORACE
	INTERAKČNÍ PŘÍVEK
	VVP
PRVKY ÚSES	
	REGIONÁLNÍ BIOCENTRUM
	HYGROFILNÍ A MEZOFILNÍ
	LOKÁLNÍ BIOCENTRUM HYGROFILNÍ
	HYGROFILNÍ A MEZOFILNÍ
	LOKÁLNÍ BIOKORIDOR MEZOFILNÍ
	LOKÁLNÍ BIOKORIDOR HYGROFILNÍ
	LOKÁLNÍ BIOCENTRUM NEFUNKČNÍ
	LOKÁLNÍ BIOKORIDOR NEFUNKČNÍ

OSTATNÍ PŘÍRODNÍ PRVKY	
	ALÉ A SOUTERNÍ ZELEN
	SUCHÝ PŮDRA
	PŘÍRODNÍ VODNÍ TOK
OCHRANA KULTURNÍCH HODNOT	
	NEMOVITÉ KULTURNÍ PAMÁTKY ÚVEDENÉ ÚSPK
	1. PAMĚTNÍ KAMEN
	NEMOVITÉ KULTURNÍ PAMÁTKY ÚVEDENÉ V EVIDENČNÍM SEZNAMU
	2. LITINOVÝ KŘÍŽ
	3. LITINOVÝ KŘÍŽ
	ÚZEMÍ S ARCHEOLOGICKÝMI NÁLEZY I. KATEGORIE STRŽIŽOVCE JIHOVÝ
VYTVOŘENÍ A OCHRANA ZDRAVÝCH A BEZPEČNÝCH ŽIVOTNÍCH PODMÍNEK	
	RADIONOVÝ INDEX NÍZKÝ
	RADIONOVÝ INDEX STŘEDNÍ


PRVKY PŘECHÁZEJÍCÍ NA SOUSEDNÍ SPRÁVNÍ ÚZEMÍ	
PRVKY DOPRAVNÍ INFRASTRUKTURY	
	PŘELOŽKA SILNICE I/20
	KOMUNIKACE II. TŘÍDY
	OCHRANÉ PÁSMO KOMUNIKACE II. TŘÍDY
	KORIDOR SILNICE I/20
PRVKY TECHNICKÉ INFRASTRUKTURY	
	VENKOVNÍ VEDENÍ VN 22 KV
PRVKY ÚSES	
	REGIONÁLNÍ BIOCENTRUM
	LOKÁLNÍ BIOCENTRUM
	LOKÁLNÍ BIOKORIDOR

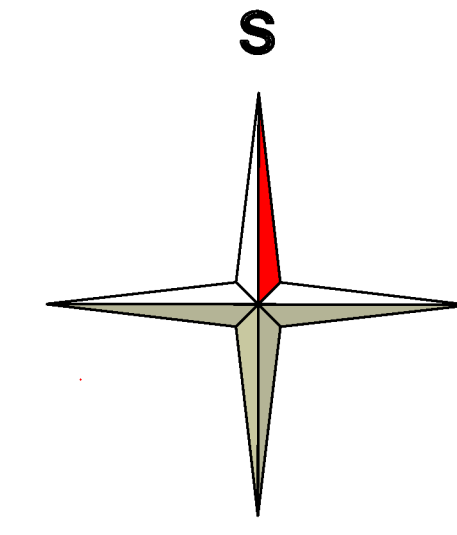

DOPRAVNÍ INFRASTRUKTURA	
	KOMUNIKACE II. TŘÍDY
	PŘELOŽKA SILNICE I/20 - PŘEVZATO ZE ZÁSOBY ÚZEMNÍHO ROZVOJE PLZEŇSKÉHO KRAJE
	OZNAČENÍ KOMUNIKACE
	AUTOBUSOVÁ ZASTÁVKA
	CYKLISTICKÁ TRASA
TECHNICKÁ INFRASTRUKTURA	
Zásobování elektrickou energií	
	VENKOVNÍ VEDENÍ VVN 400 KV
	VENKOVNÍ VEDENÍ VVN 110 KV
	VENKOVNÍ VEDENÍ VN 22 KV
	TRAFOSTANICE
Zásobování plynem	
	VTL PLYNOVOD
	STL PLYNOVOD
	REGULAČNÍ STANICE VTL/STL
Zásobování vodou	
	VODOJEM
	VODNÍ ZDROJ
	VODOVODNÍ ŘÁD
Odkanalizování	
	OSTŘINA ODPADNÍCH VOD
	SPILASOVÁ KANALIZACE
	DEŠŤOVÁ KANALIZACE
Telekomunikace	
	KOMUNIKAČNÍ VEDENÍ O2

	OCHRANÉ PÁSMO POZEMNÍCH KOMUNIKACÍ I. A II. TŘÍDY - 15 M OD OSY KOMUNIKACE
	KORIDOR SILNICE I/20 50M OD OSY KOMUNIKACE
	OCHRANÉ PÁSMO VENKOVNÍHO VEDENÍ VN 22 KV - 10 M OD KRAJNÍHO VODICE
	VENKOVNÍ VEDENÍ VVN 110 KV - 12-15 M OD KRAJNÍHO VODICE
	TRAFOSTANICE DOZE - 10 M OD ÚJE ZDVA
	STOŽÁROVÉ - 10 M OD STOŽÁRU
	BEZPEČNOSTNÍ PÁSMO VTL 40 M NA OBE STRANY
	OCHRANÉ PÁSMO VTL 4M NA OBE STRANY
	OCHRANÉ PÁSMO VODOVODŮ RADU - 15 M NA OBE STRANY
	OCHRANNÁ PÁSMO OV NEJSOU VYMEZENÁ
	OCHRANNÁ PÁSMO 15M NA OBE STRANY

ÚZEMNÍ PLÁN STRŽIŽOVCE

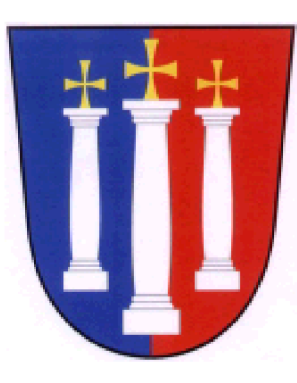

POŘIZOVATEL STAVEBNÍ ODBOR
MĚSTSKÉHO ÚŘADU BLOVICE
ZPRACOVATEL ARCHITEKTONICKÉ STUDIO HYSKEK s.r.o.
DATUM ZPRACOVÁNÍ 12/2015
MĚŘÍTKO 1:5 000



ING. ARCH. OLDŘICH HYSKEK
ING. ZUZANA MAROUŠKOVÁ