


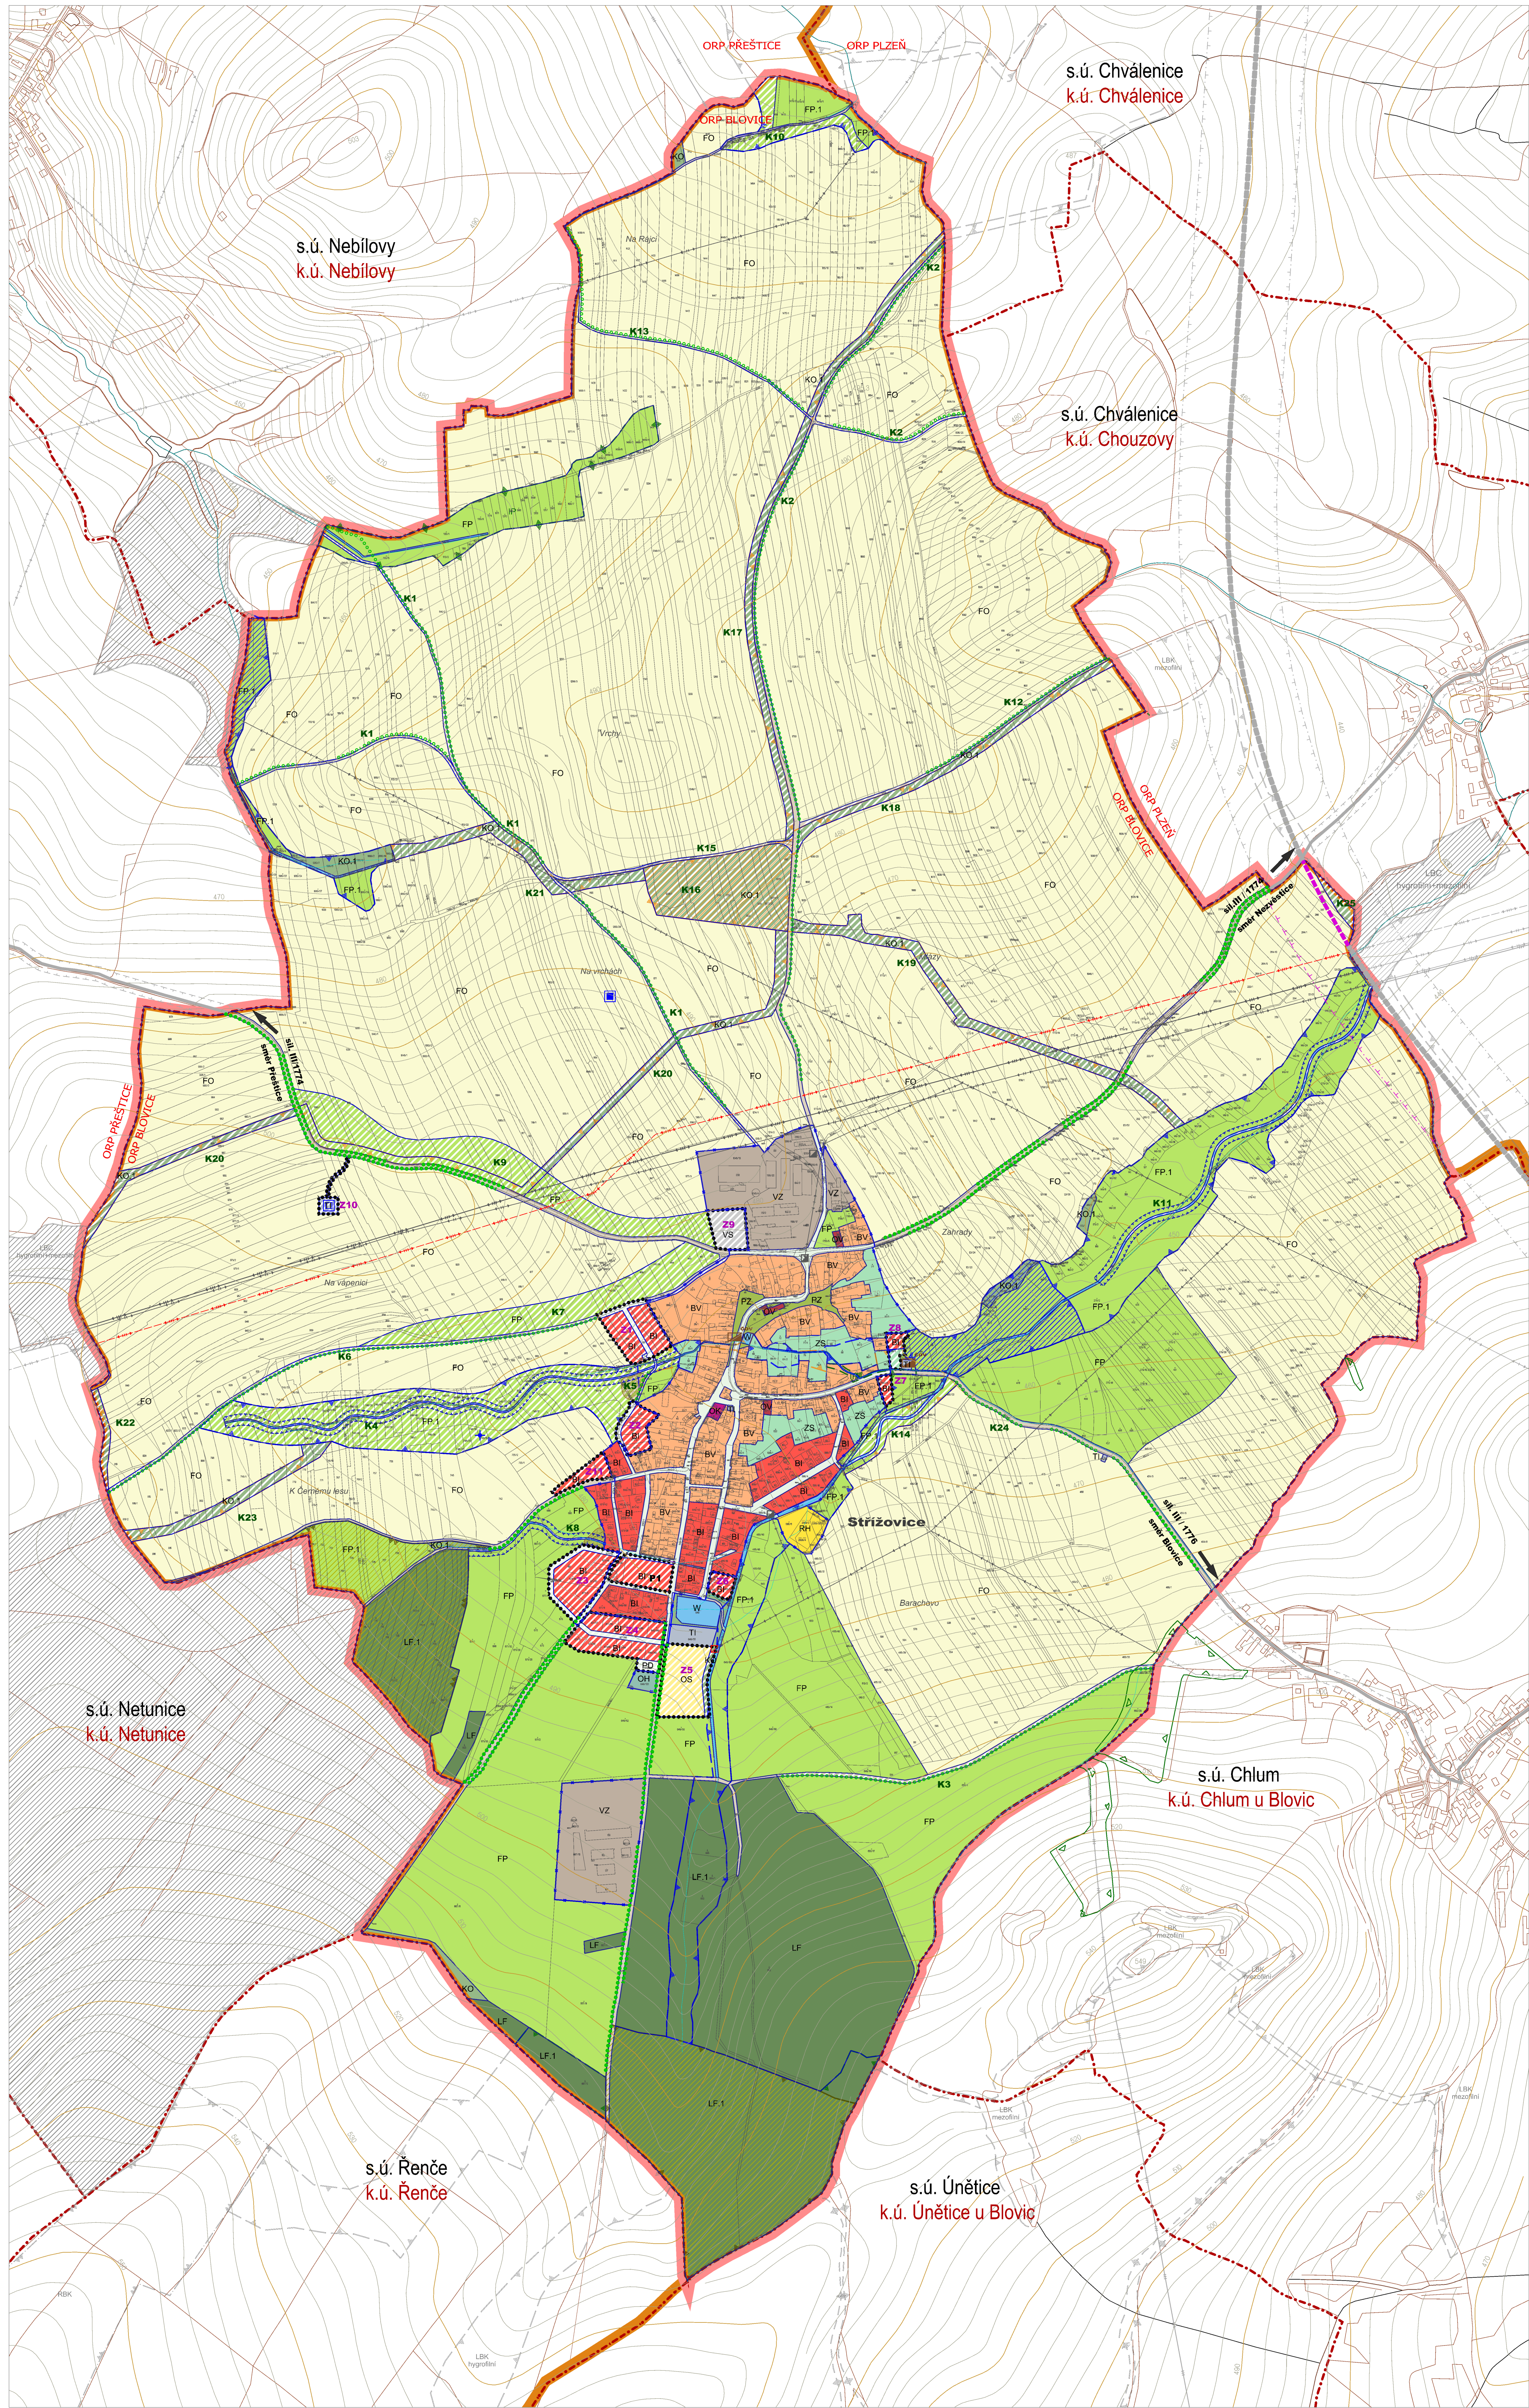

MAPOVÉ PODKLADY
KATASTRÁLNÍ MAPA
ZÁKLADNÍ MAPA ČR 1:10 000
VEKTOROVÁ DATA VÝŠKOPISU
DOPLNĚK KATASTRÁLNÍ MAPY VNE ŘEŠENÉHO ÚZEMÍ - ZABUDOV

PRVKY ZÁKLADNÍHO ČLENĚNÍ ÚZEMÍ
stav: návrh: uhlád:
[symbol] HŘANICE OBCE S ROZŠÍŘENOU PŮSOBNOSTÍ (ORP PŘEŠTICE X ORP BLOVICE)
[symbol] HŘANICE SPRÁVNÍHO ÚZEMÍ
[symbol] KATASTRÁLNÍ HŘANICE
[symbol] HŘANICE ZASTAVĚNÉHO ÚZEMÍ
[symbol] HŘANICE FUNKČNÍCH PLOCH
[symbol] KORDOR REKREACE VODOTOKŮ
[symbol] ZASTAVITELNÉ PLOCHY
[symbol] PŘESTAVBOVÉ PLOCHY
[symbol] OZNAČENÍ PLOCH ZMĚN V KRAJINĚ
[symbol] POPIS SMĚRU KOMUNIKACE


PLOCHY FUNKČNÍHO VYUŽITÍ ÚZEMÍ
1. PLOCHY BYDLENÍ - B
[symbol] stabiliz. plochy
[symbol] plochy osídlení
[symbol] plochy osídlení
[symbol] BYDLENÍ INDIVIDUÁLNÍ V RODINNÝCH DOMĚCH PŘEMĚŠKOVANÉHO CHARAKTERU
[symbol] BYDLENÍ INDIVIDUÁLNÍ V RODINNÝCH DOMĚCH VEJŠKOVSKÉHO CHARAKTERU
2. PLOCHY REKREACE - R
[symbol] RH
[symbol] REKREACE HROMADNÁ - Koupaliště
3. PLOCHY OBČANSKÉHO VYBAVENÍ - O
[symbol] OV
[symbol] OBČANSKÉ VYBAVENÍ VEŘEJNÉHO CHARAKTERU
[symbol] OK
[symbol] OBČANSKÉ VYBAVENÍ Komerčního charakteru
[symbol] OS
[symbol] OS
[symbol] Tělocvičárna a sportovní otevřená sportoviště
[symbol] OH
[symbol] OBČANSKÉ VYBAVENÍ - HŘBITOVY
4. PLOCHY VEŘEJNÝCH PROSTRANSTVÍ - P
[symbol] PD
[symbol] PD
[symbol] VEŘEJNÁ PROSTRANSTVÍ S DOMINANTNÍ FUNKCÍ DOPRAVNÍ
[symbol] PZ
[symbol] VEŘEJNÁ PROSTRANSTVÍ S DOMINANTNÍ FUNKCÍ ZELENÉ
5. PLOCHY DOPRAVNÍ INFRASTRUKTURY - D
[symbol] DS
[symbol] DS
[symbol] DOPRAVA MIMO ZASTAVĚNÉ A ZASTAVITELNÉ ÚZEMÍ
6. PLOCHY TECHNICKÉ INFRASTRUKTURY - T
[symbol] TI
[symbol] TI
[symbol] ZAŘÍZENÍ TECHNICKÉ INFRASTRUKTURY
7. PLOCHY VÝROBY - V
[symbol] VS
[symbol] VS
[symbol] VÝROBNÍ SLUŽBY
[symbol] VZ
[symbol] VZ
[symbol] ŽIVNOSTNÍ PRŮMYSLY
[symbol] ZEMĚDĚLSKÁ VÝROBA
8. PLOCHY VODNÍ A VODOHOSPODÁŘSKÉ - W
[symbol] W
[symbol] W
[symbol] VODNÍ PLOCHY A TOKY DOPLNĚNÉ DOPRAVOVÝMI ZELENÍ
9. PLOCHY ZEMĚDĚLSKÉ - F
[symbol] FO
[symbol] FO
[symbol] GRNÁ PŮDA
[symbol] FP
[symbol] FP
[symbol] LOUKY A PASTVINY
[symbol] FP.1
[symbol] LOUKY A PASTVINY V PLOCHÁCH ÚSES
10. PLOCHY LESNÍ - L
[symbol] LF
[symbol] LF
[symbol] LESY HOSPODÁŘSKÉ
[symbol] LF.1
[symbol] LESY V PLOCHÁCH ÚSES
11. PLOCHY PŘÍRODNÍ - K
[symbol] KO
[symbol] KO
[symbol] OSTATNÍ KRAJINNÁ ZELEN
[symbol] KO.1
[symbol] OSTATNÍ ZELEN V PLOCHÁCH ÚSES
12. PLOCHY SÍDELNÍ ZELENÉ - Z
[symbol] ZS
[symbol] ZS
[symbol] ZELEN SÍDELNÍ SPECIFIČNÁ - NEZASTAVITELNÉ ZAHŘADY

KATASTRÁLNÍ HŘANICE SOUSEDNÍCH SÚ
Plzeňský kraj - okres Plzeň jih
ORP Blovice
SÚ Ůnětice
- k.ú. Ůnětice u Blovic
SÚ Chlum
- k.ú. Chlum u Blovic
ORP Plzeň
SÚ Chválenice
- k.ú. Chválenice
- k.ú. Chouzovy
ORP Přeštice
SÚ Nebílovy
- k.ú. Nebílovy
SÚ Netunice
- k.ú. Netunice
SÚ Renče
- k.ú. Renče

ZASTAVITELNÉ LOKALITY
Z1 Nad Potokem
Z2 Pod Potokem
Z3 U Černého lesa 2
Z4 U Hřbitova
Z5 Na Hřbitvu
Z6 U Nádraží
Z7 K Chlumu 1
Z8 K Chlumu 2
Z9 U Zemědělského družstva
Z10 Vodojem
Z11 U Černého lesa 2
PŘESTAVBOVÉ LOKALITY
P1 U hřiště

DOPRAVNÍ INFRASTRUKTURA
[symbol] PŘELOŽKA SILNICE V/20 ZE ŽUR. PK
[symbol] KORDOR SILNICE V/20
TECHNICKÁ INFRASTRUKTURA
Zásobování elektrickou energií
[symbol] stabiliz. plochy
[symbol] plochy osídlení
[symbol] plochy osídlení
[symbol] VENKOVNÍ VEDENÍ VVN 400 kV
[symbol] VENKOVNÍ VEDENÍ VVN 110 kV
[symbol] VENKOVNÍ VEDENÍ VN 22 kV
[symbol] VENKOVNÍ VEDENÍ VN 10 kV
[symbol] TRAFOSTANICE
Zásobování vodou
[symbol] VODOJEM
[symbol] VODNÍ ZDROJ
Odkanalizování
[symbol] ČISTIRNA DOPRAVNÍCH VOD
PRVKY ÚSES
[symbol] REGIONÁLNÍ BIOCENTRUM
[symbol] REGIONÁLNÍ BIOCENTRUM
[symbol] LOKÁLNÍ BIOCENTRUM HYDROFILNÍ
[symbol] LOKÁLNÍ BIOCENTRUM HYDROFILNÍ A MEZOFILNÍ
[symbol] LOKÁLNÍ BIOCENTRUM MEZOFILNÍ
[symbol] LOKÁLNÍ BIOCENTRUM NEFUNKČNÍ
[symbol] LOKÁLNÍ BIOCENTRUM NEFUNKČNÍ
[symbol] LOKÁLNÍ BIOCENTRUM NEFUNKČNÍ
OSTATNÍ PŘÍRODNÍ PRVKY
[symbol] ALEJE A SOLITERNÍ ZELEN
[symbol] SUCHÝ PŮLOR
[symbol] PŘÍRODNÍ VODNÍ TOK

ÚZEMNÍ PLÁN STRÁŽOVICE

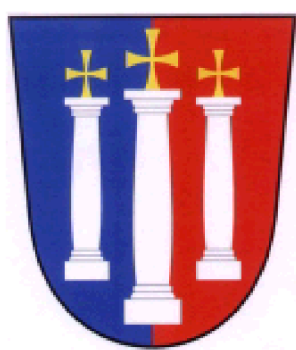

POŘIZOVATEL: STAVEBNÍ ODBOR MĚSTSKÉHO ÚŘADU BLOVICE
ZPRACOVATEL: ARCHITEKTONICKÉ STUDIO HYSKEK s.r.o.
DATUM ZPRACOVÁNÍ: 12/2015
MĚŘÍTKO: 1 : 5 000



ING. ARCH. OLDŘICH HYSKEK
ING. ZUZANA MAROUŠKOVÁ

Vydáno Zastupitelstvem obce Strážovice
Nabytí účinnosti dne.....
MÚ Blovice, stavební odbor, Ing. Anna Mašková, zodpovědná osoba pořizovatele

HLAVNÍ VÝKRES

N2